




PIANTA PIANO COPERTURA (scala 1:50)

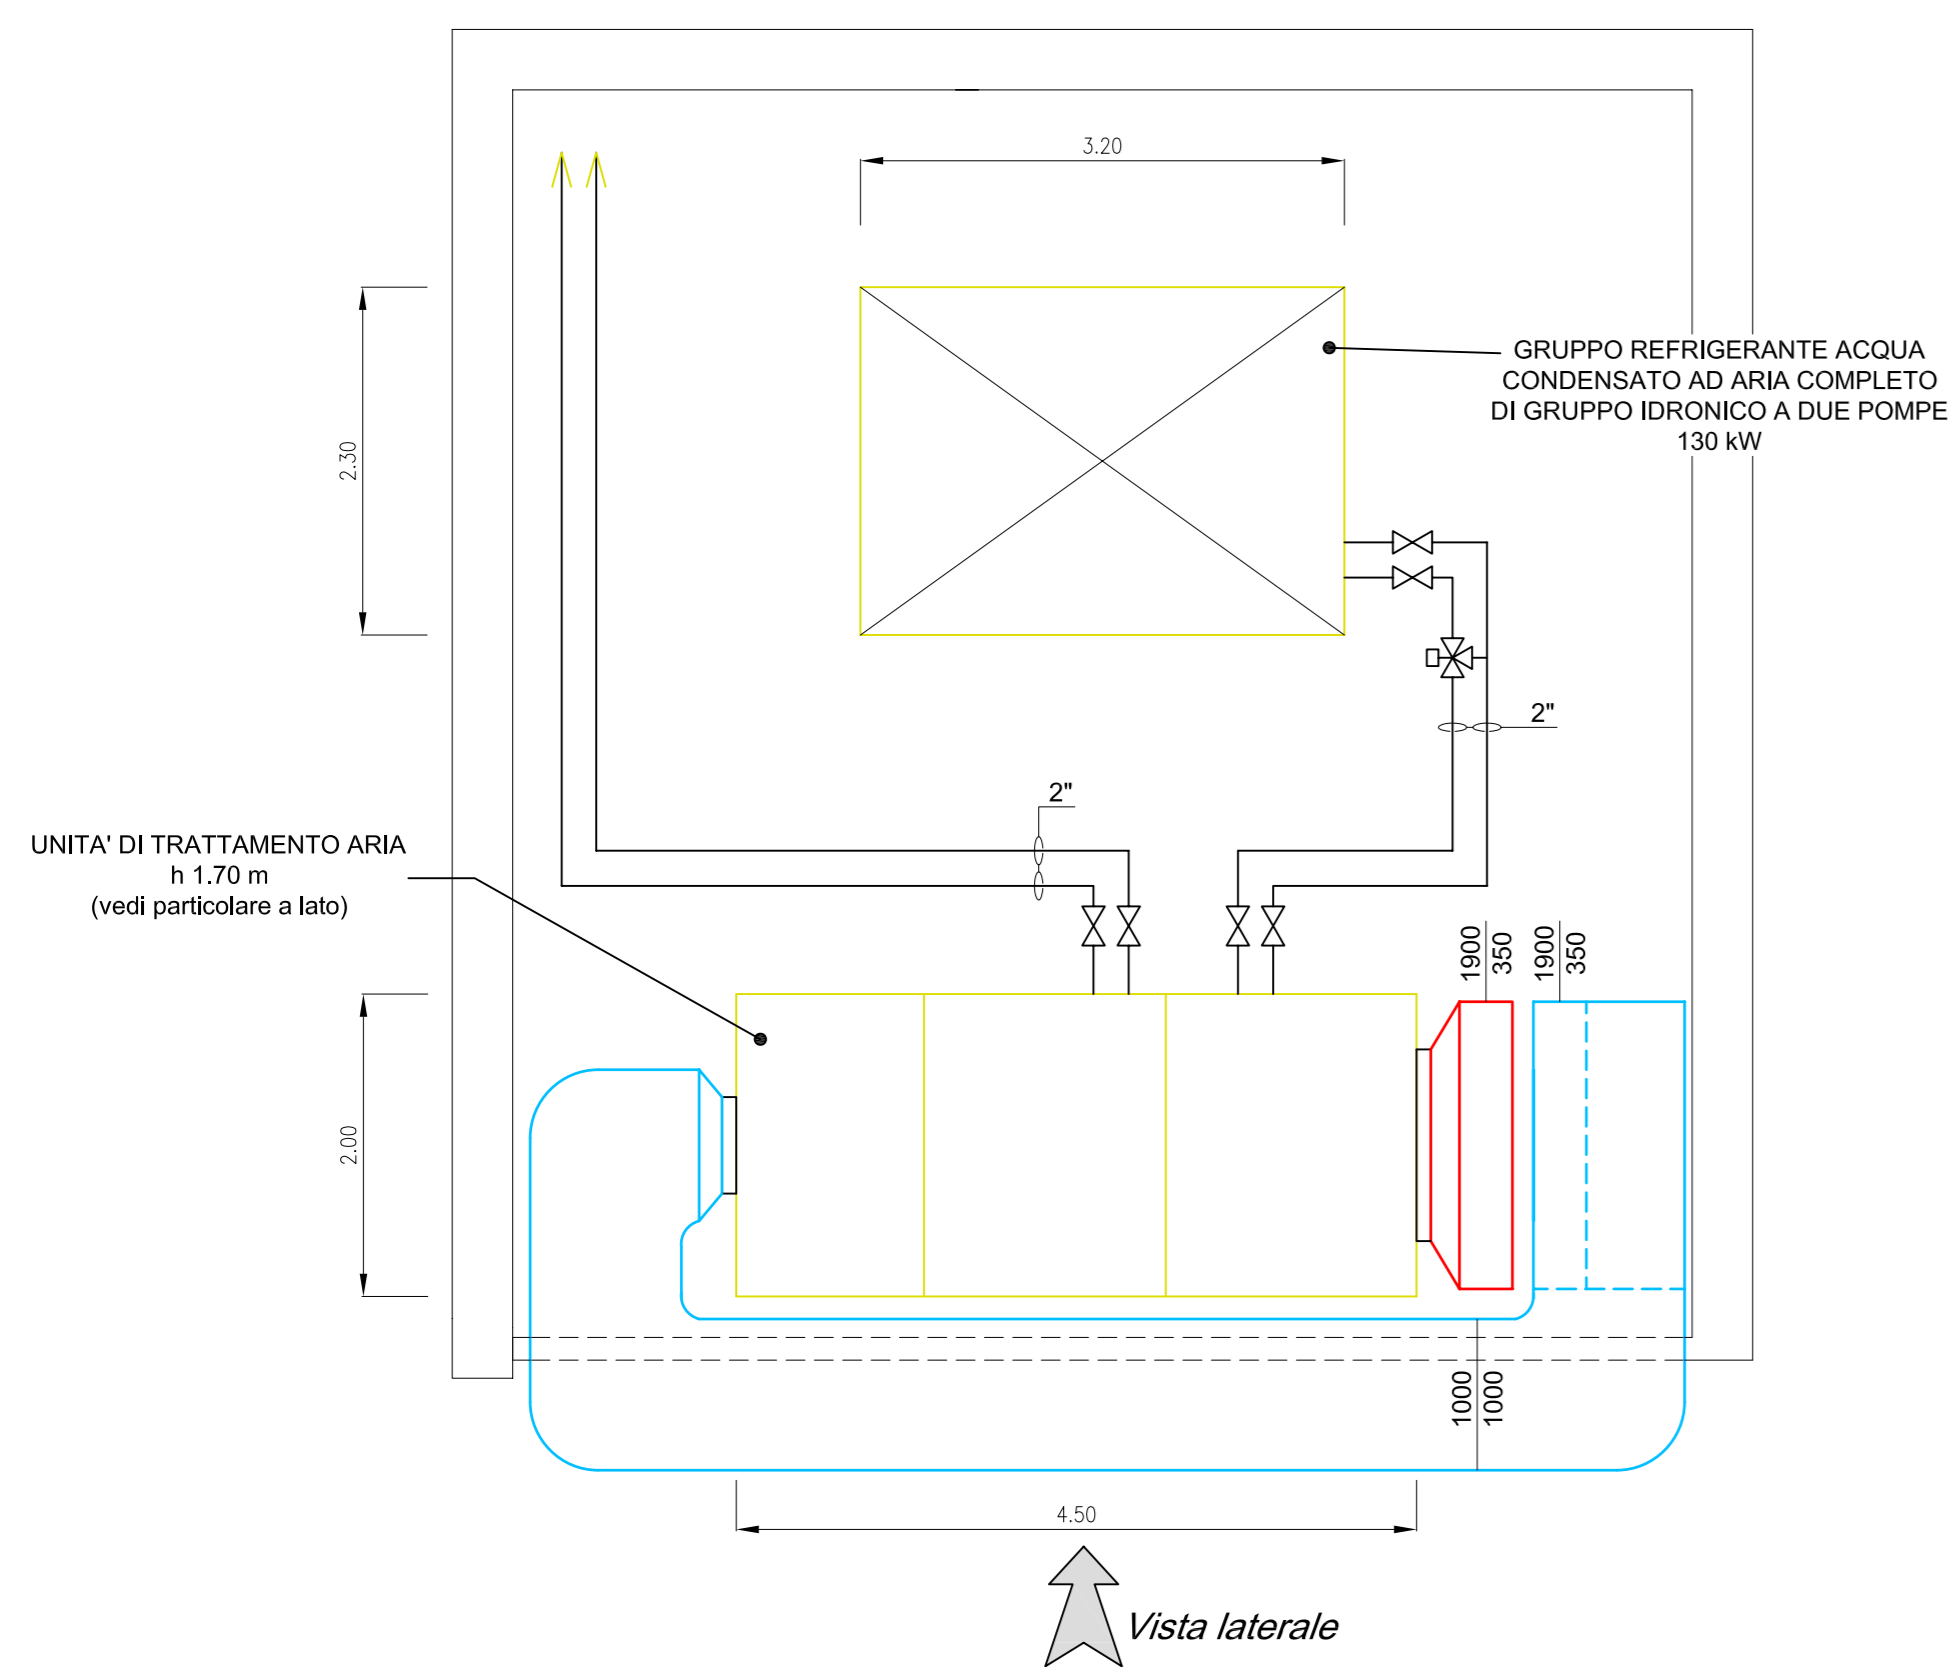


PARTICOLARE UNITA' DI TRATTAMENTO ARIA - VISTA LATERALE (scala libera)

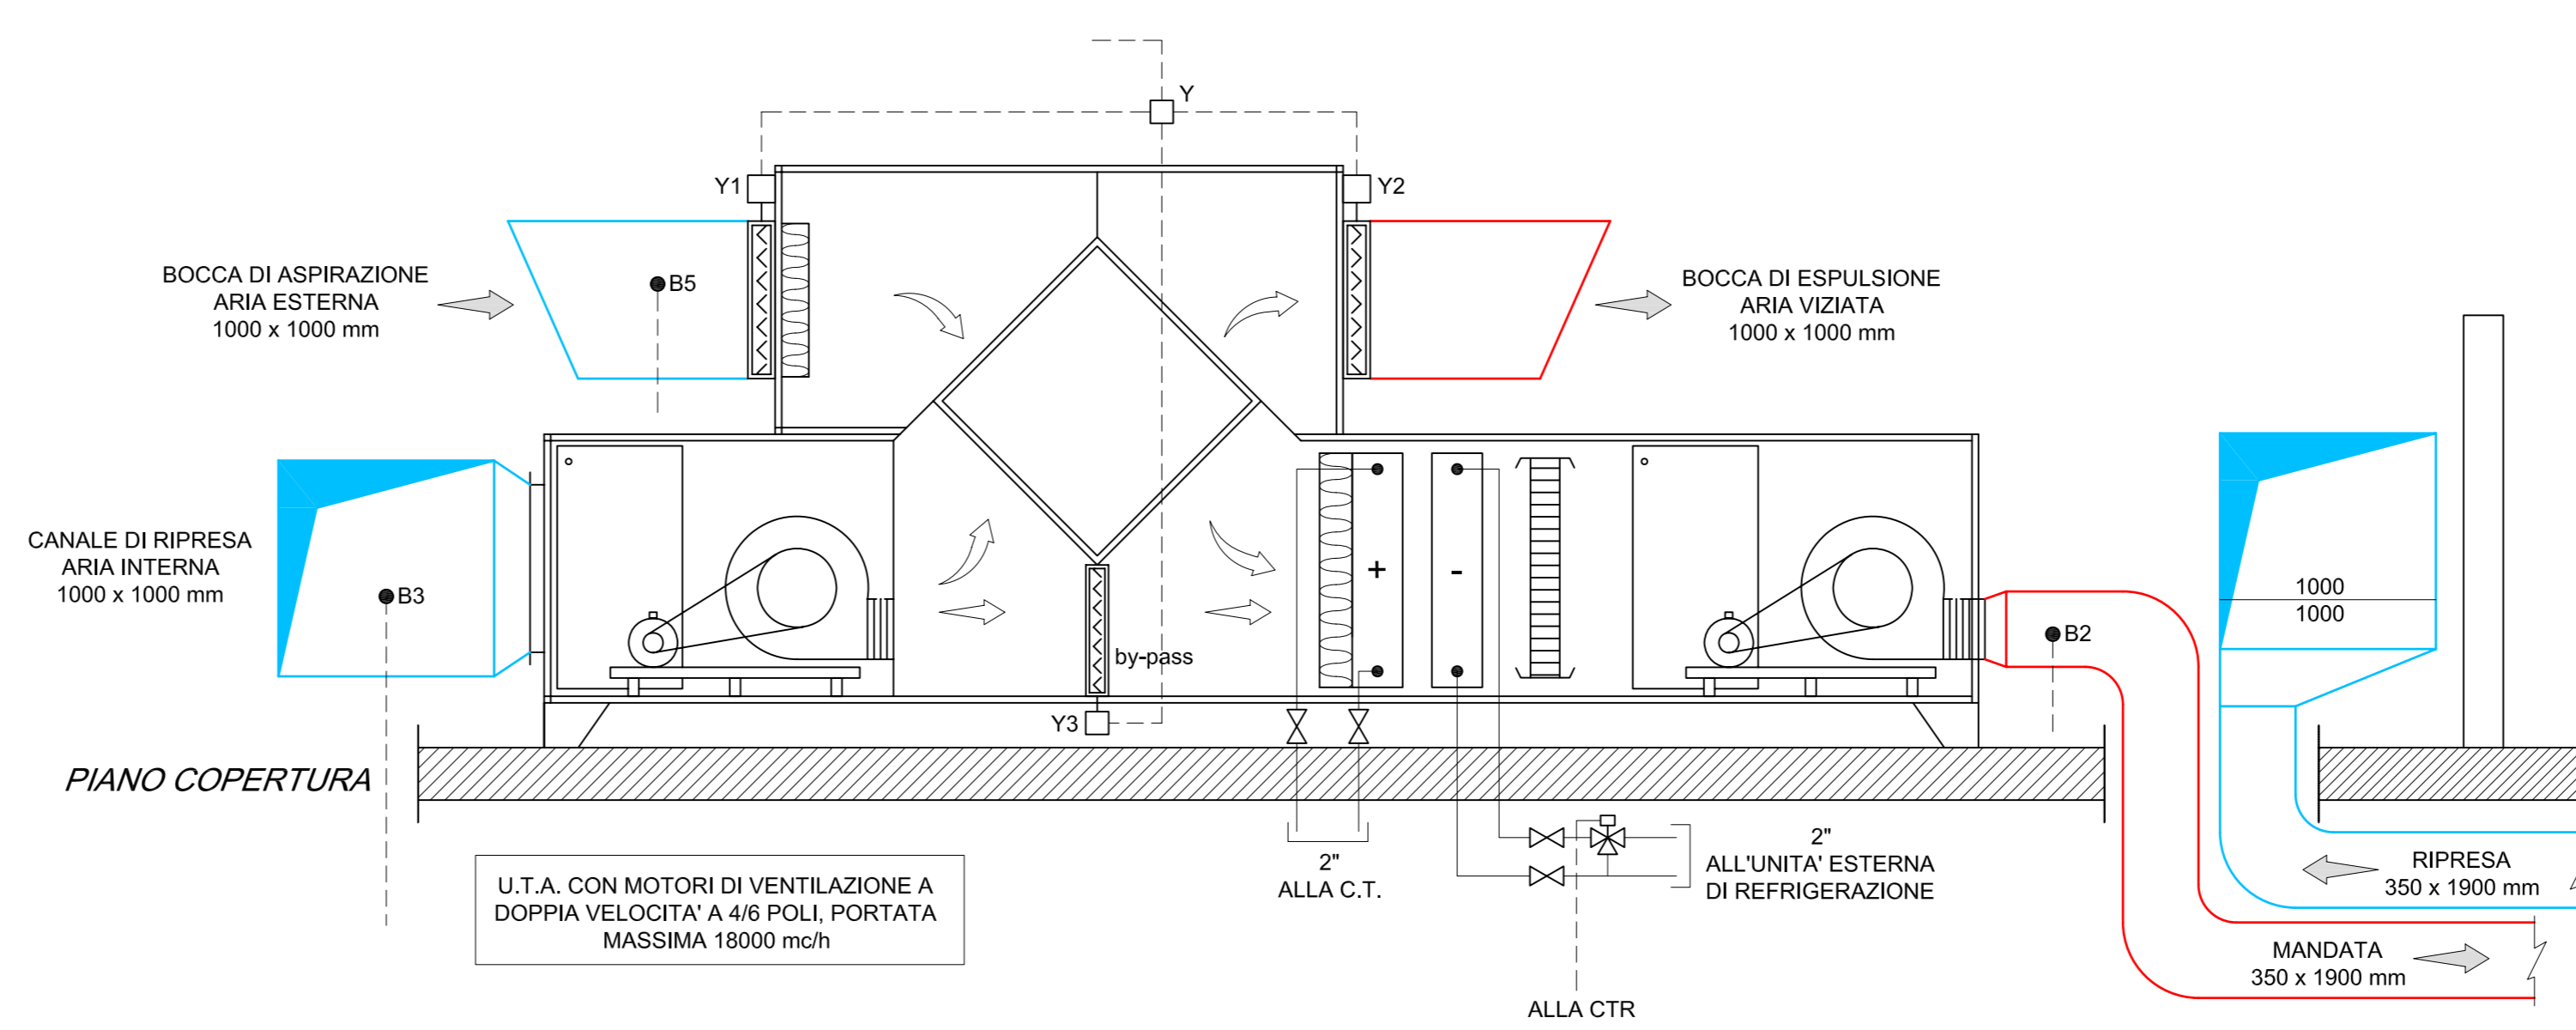

PIANTA PIANO COPERTURA (scala 1:100)

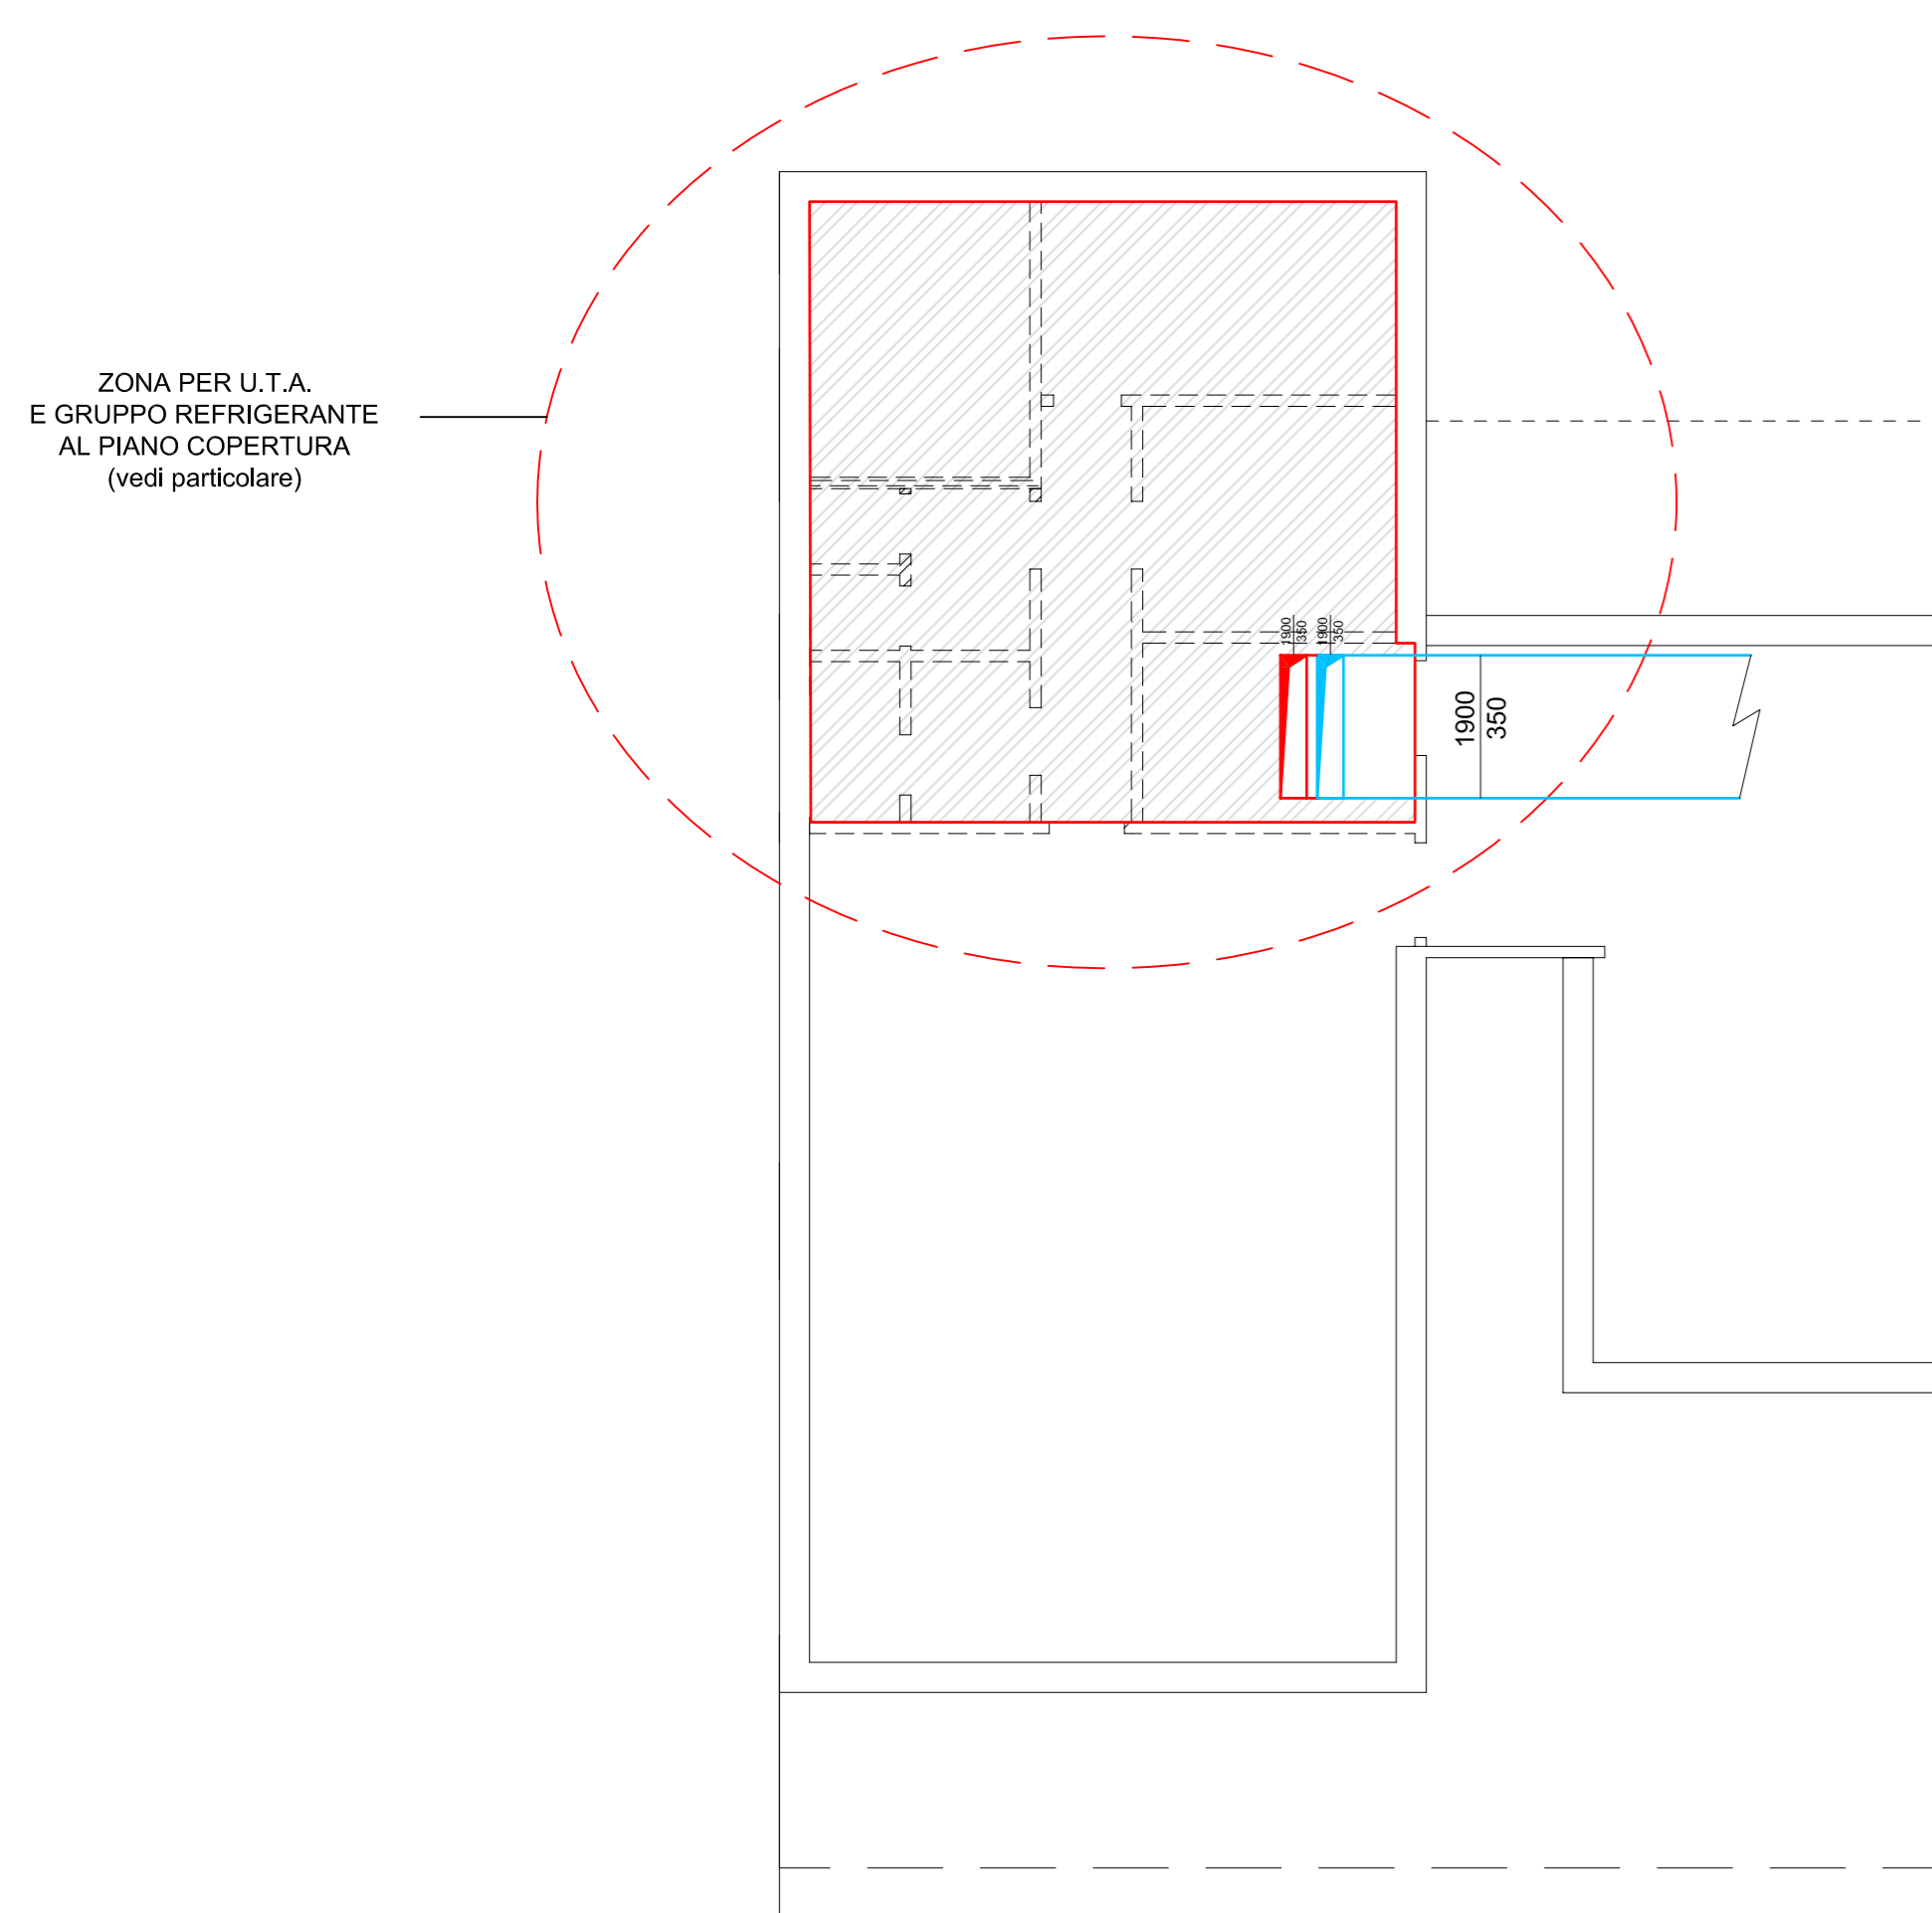

PARTICOLARE SEZIONE CANALI IN CONTROSOFFITTO (scala libera)

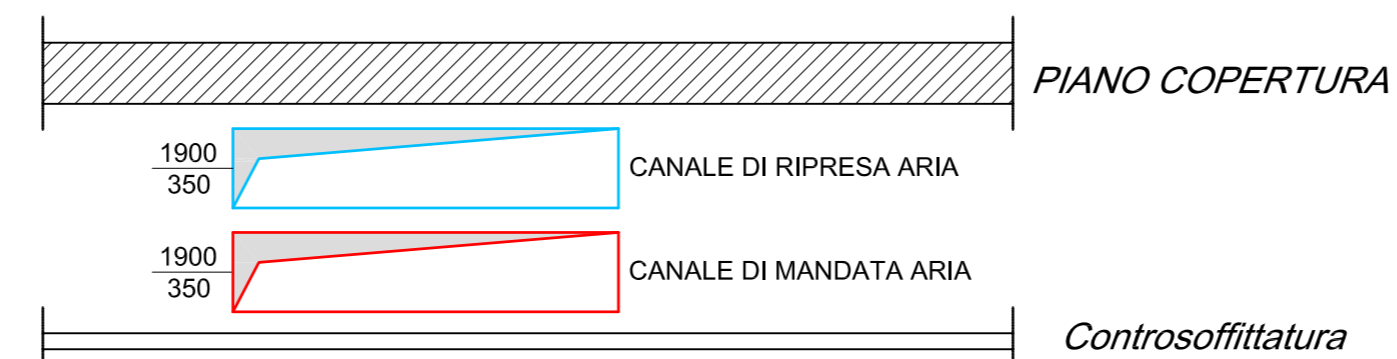

REGIONE LOMBARDIA
COMUNE DI CODOGNO
 PROVINCIA DI LODI

PROGETTO NUOVO ASILO NIDO

Progetto Esecutivo

PARTICOLARE U.T.A. e REFRIGERATORE

scala: 1:100
 1:50
 Libera

allegato: **M.5**

data: Marzo 2004
 aggiornamenti:

responsabile del procedimento:
 arch. **Vincio Portioli**

fassessore ai lavori pubblici
 dott. **Mario Grazioli**

progettisti interni all'ufficio tecnico:
 arch. **Antonino Ceruti**
 arch. **Paola Dansi**
 geom. **Silvano Palazzina**

collaboratori tecnici:
 geom. **Massimo Maris**
 geom. **Cristina Soldati**

progettisti esterni incaricati:
 arch. **Vittorio Adenti (capogruppo)**
 arch. **Elga Francesca Arata**
 arch. **Antonio Molinelli**
 arch. **Alfonso Ventura**
 arch. **Roberto Ventura**
 collaboratore:
 P.I. **Fedeli prof. Mario**

consulenza didattica:
 dr. **Marcella Incerti**

via Fulcheria, 30 - 20013 Castelleone (CR)
 tel.0374/58029 fax. 0374/56398
 e-mail: adentiarata@libero.it