PIANTA PIANO TERRA - IMPIANTO DI RAFFRESCAMENTO: RIPRESA ARIA

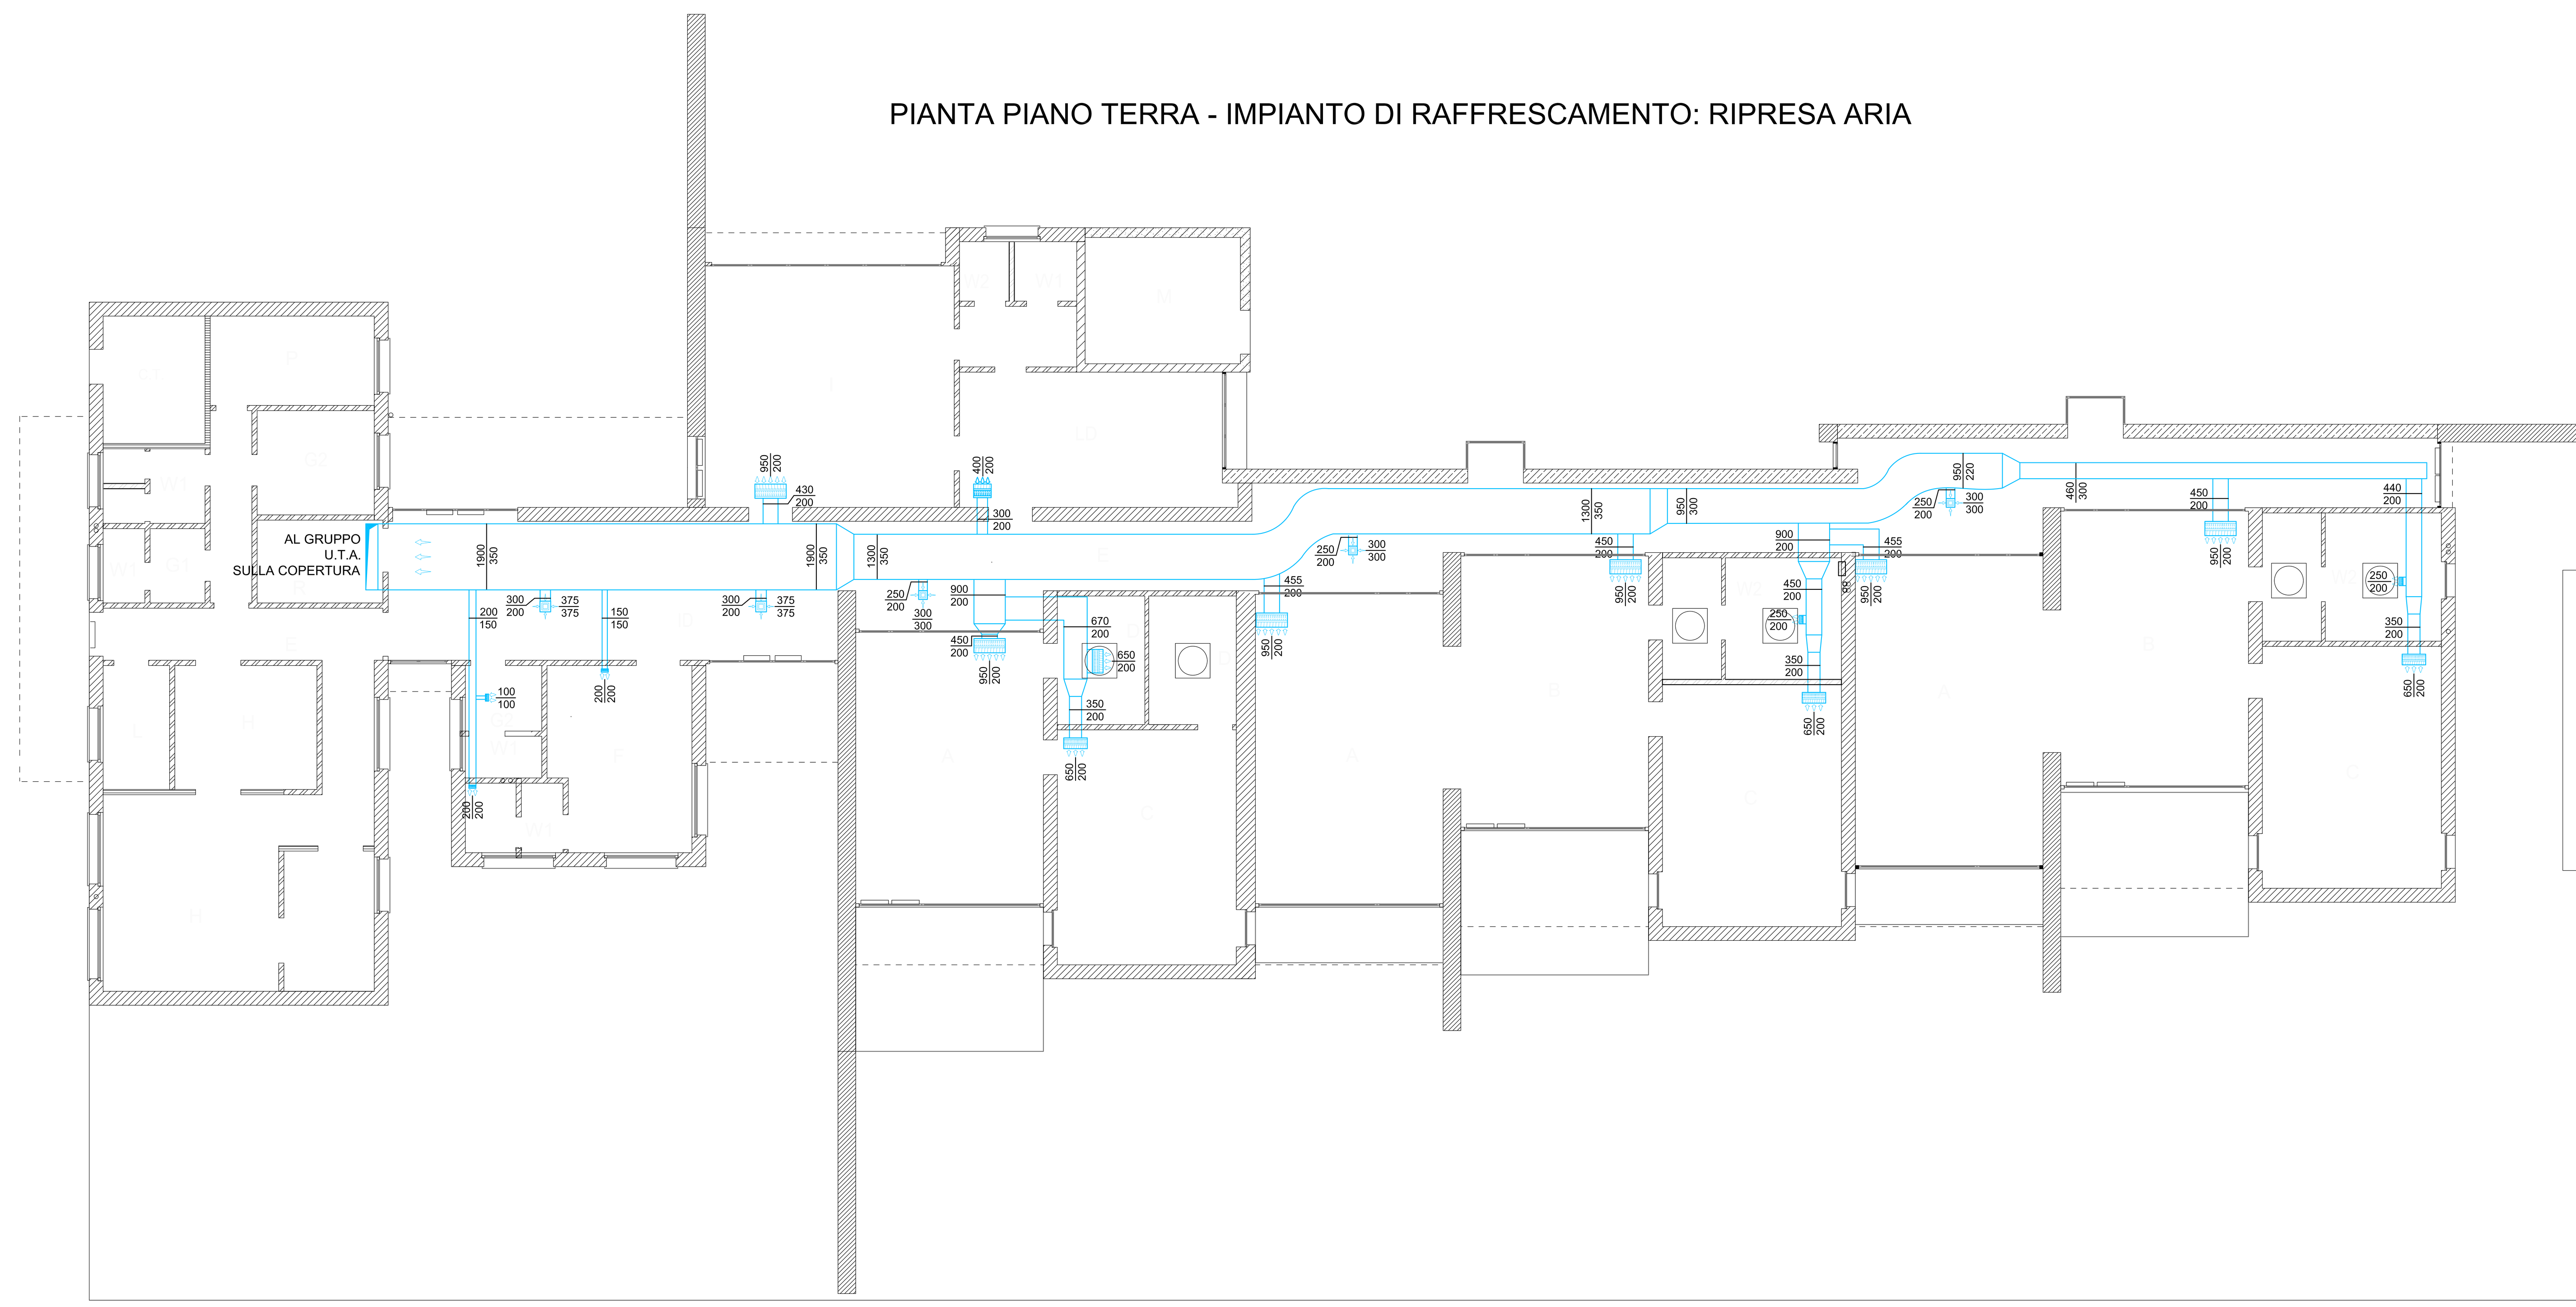

LEGENDA IMPIANTO DI ESPULSIONE ARIA

- Anemostato di ripresa aria ad alette fisse con serranda di regolazione portata e plenum Dimensioni indicate (mm).
- Bocchetta di ripresa aria con plenum e serranda di regolazione portata. Dimensioni indicate (mm).
- Canale di ripresa aria viziata

N.B.:

- I CANALI DI RIPRESA DEVONO ESSERE INSTALLATI AL DI SOPRA DI QUELLI DI MANDATA

LEGENDA DESTINAZIONI D'USO	
A	Locale pranzo e attivita' movimento
B	Locale spogliatoio movimento
C	Locale riposo
D	Locale cucinetta servizio igienico
E	Disimpegni
F	Ufficio e ambulatorio
G	Spogliatoi
H	Cucina e dispensa
I	Servizi integrati al nido
L	Lavanderia
M	magazzino giochi
P	Pranzo
R	Ripostiglio
W	Servizi igienici
C.T.	Centrale termica
ID	Ingresso/distribuzione
LD	Laboratorio didattico

N.B. DISEGNO VALIDO SOLO PER GLI IMPIANTI , PER LE SOLUZIONI ARCHITETTONICHE SONO PREVALENTI I DISEGNI DELLA SERIE ARCHITETTONICA

PIANTA PIANO TERRA - IMPIANTO DI RAFFRESCAMENTO: MANDATA ARIA

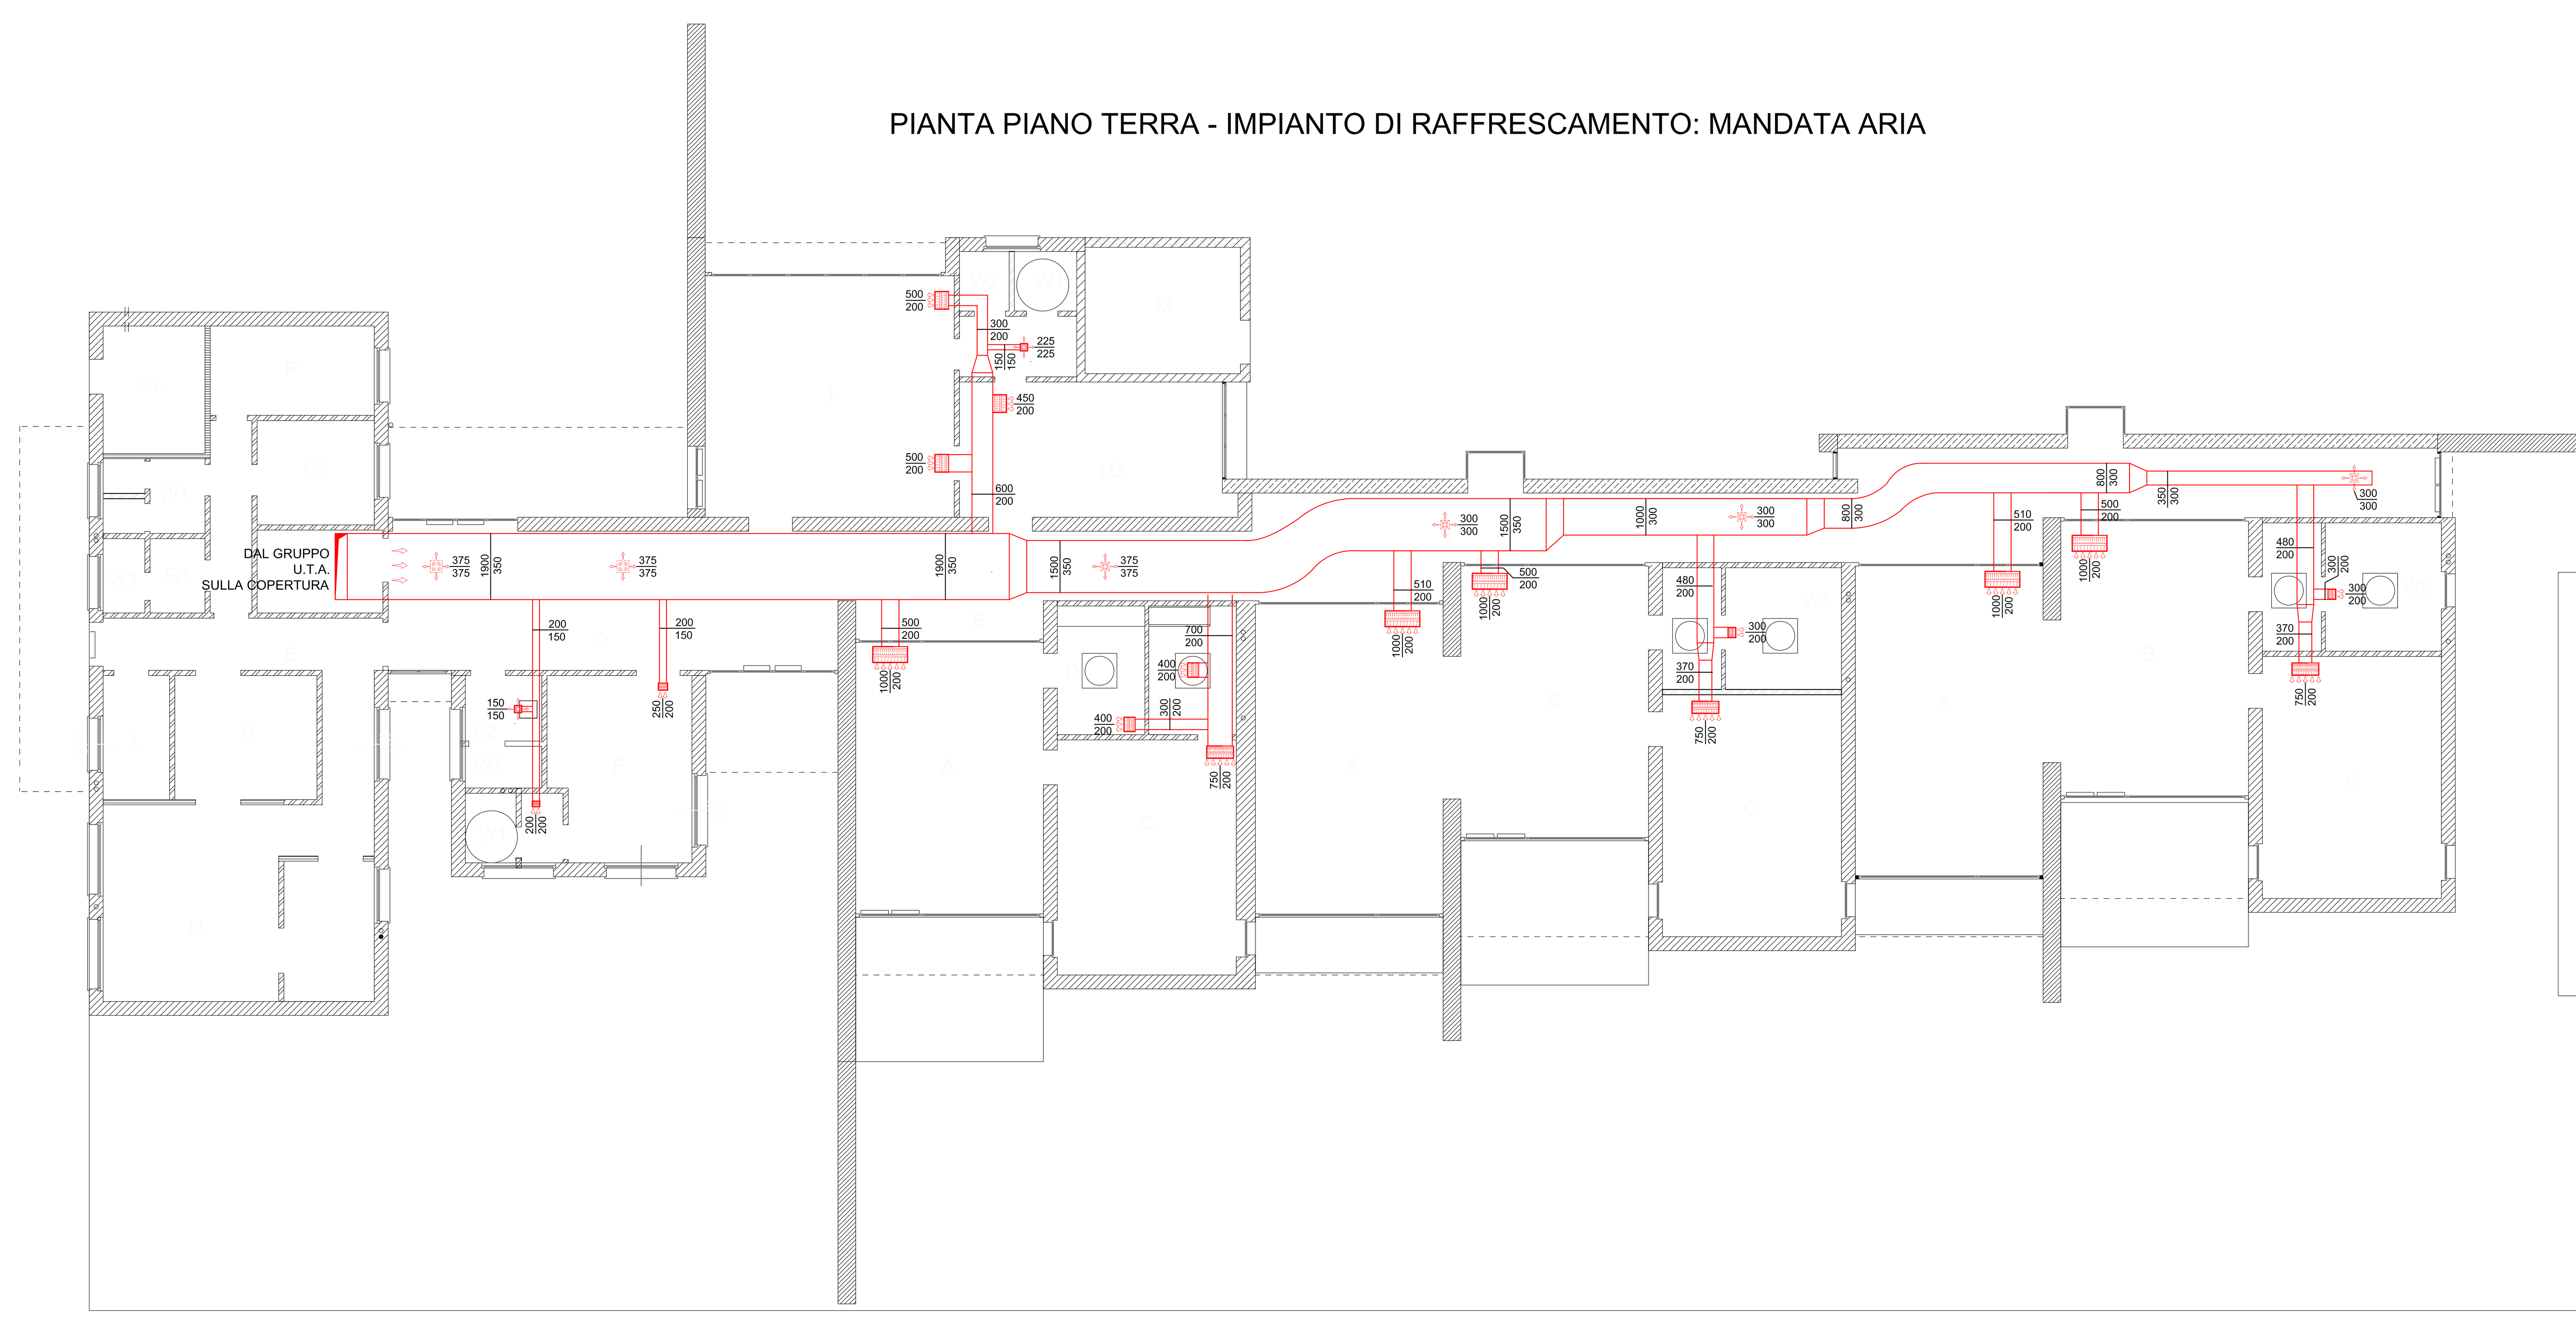

LEGENDA IMPIANTO MANDATA ARIA

- Anemostato di mandata ad alette fisse con serranda di regolazione portata e plenum. Dimensioni indicate (mm).
- Bocchetta di mandata aria con plenum e serranda di regolazione portata. Dimensioni indicate (mm).
- Canale di mandata aria

N.B.:

- I CANALI DI MANDATA DEVONO ESSERE INSTALLATI AL DI SOTTO DI QUELLI DI RIPRESA.
- NEI LOCALI "D" e "W" BISOGNA REALIZZARE UNA FINTA TRAVE TRA LA PARETE E IL FILO SOLAIO, A LATO DEI LUCERNARI, PER POTER FAR TRANSITARE I CANALI.
- NEI LOCALI DOVE A SOFFITTO SARANNO INSTALLATI I LUCERNARI, VERIFICARNE LA COMPATIBILITA' CON I CANALI STESSI.

REGIONE LOMBARDIA

COMUNE DI CODOGNO

PROVINCIA DI LODI

PROGETTO NUOVO ASILO NIDO

Progetto Esecutivo

IMPIANTO DI RAFFRESCAMENTO

scala:	allegato:	data:
1:100	M.3	Marzo 2004
		aggiornamenti:

responsabile del procedimento:
arch. Vinicio Portioli

l'assessore ai lavori pubblici
dott. Mario Grazioli

progettisti interni all'ufficio tecnicoi:
arch. Antonino Ceruti
arch. Paola Dansi
geom. Silvano Palazzina
collaboratori tecnici :
geom. Massimo Maris
geom. Cristina Soldati

progettisti esterni incaricati:
arch. Vittorio Adenti (capogruppo)
arch. Elga Francesca Arata
arch. Antonio Molinelli
arch. Alfonso Ventura
arch. Roberto Ventura
collaboratore :
P.I. Fedeli prof. Mario

via Fulcheria, 36 - 26013 Castelleone (CR)
tel.0374/58029 fax. 0374/56398
e-mail: adentiarata@libero.it

consulenza didattica :
dr. Marcella Incerti