# PIANTA PIANO TERRA - IMPIANTO IGIENICO SANITARIO

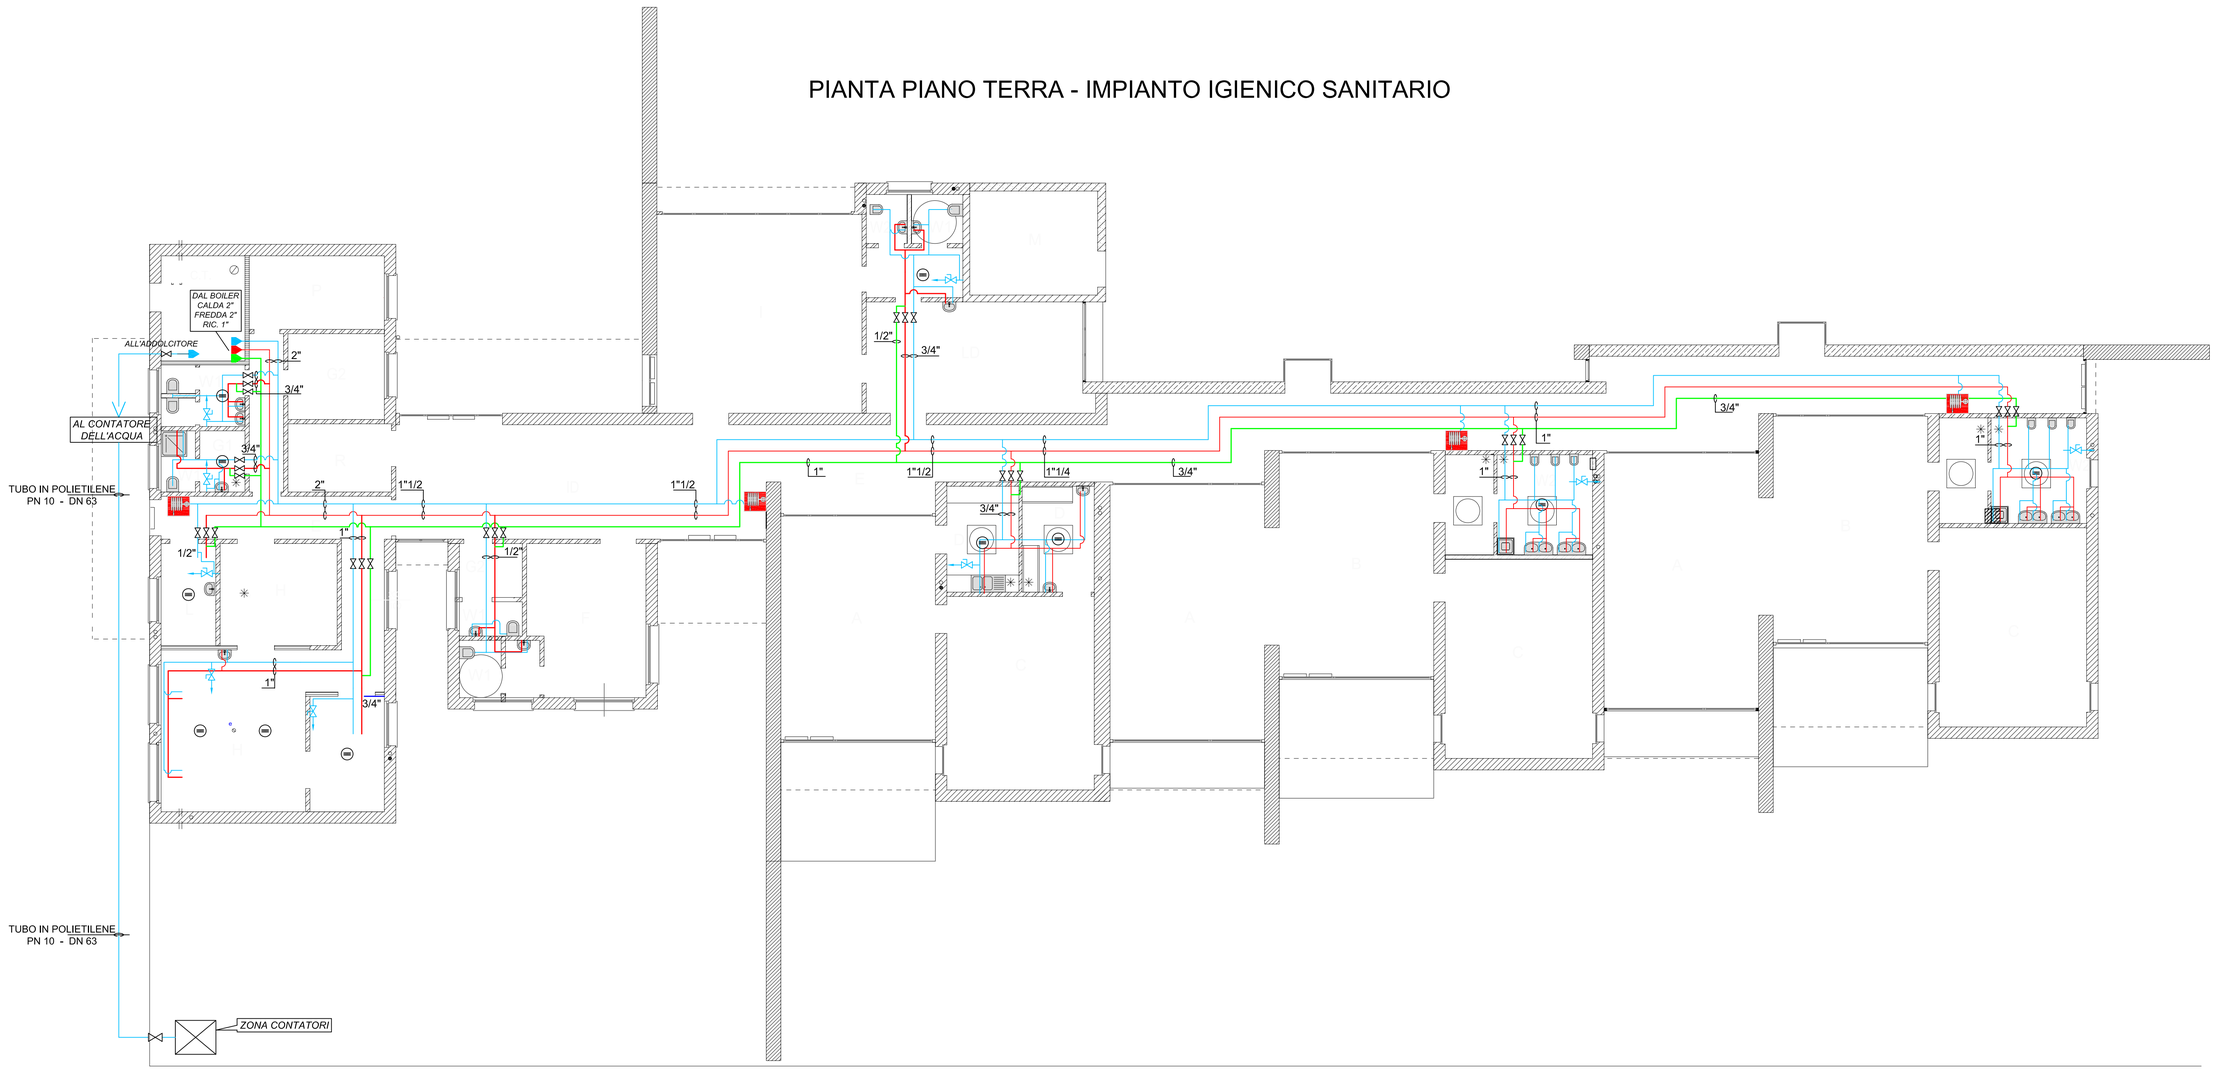


## LEGENDA IMPIANTO

- CIRCUITO ACQUA FREDDA
- CIRCUITO ACQUA CALDA
- RICIRCOLO
- SIMBOLO GENERICO DI SARACINESCA
- 1/2" IDRANTE A MURO PER PULIZIA LOCALE
- PILETTA DI SCARICO CONVOGLIATO
- Diametro minimo della tubazione acqua calda e fredda, alla singola utenza, da 1/2".
- NASPO CON ATTACCO DA 1"

## LEGENDA DESTINAZIONI D'USO

| | |
|---|---|
| A | Locale pranzo e attività motoria |
| B | Locale spogliatoio movimento |
| C | Locale riposo |
| D | Locale soggiorno |
| E | Disimpegni |
| F | Ufficio e ambulatorio |
| G | Spogliatoi |
| H | Cucina e dispensa |
| I | Servizi integrati al nido |
| L | Lavanderia |
| M | Magazzino giochi |
| P | Pranzo |
| R | Ripostiglio |
| W | Servizi igienici |
| C.T. | Centrale termica |
| ID | Ingresso/distribuzione |
| LD | Laboratorio didattico |

REGIONE LOMBARDIA

# COMUNE DI CODOGNO

PROVINCIA DI LODI

## PROGETTO NUOVO ASILO NIDO

*Progetto Esecutivo*

*IMPIANTO IGIENICO-SANITARIO*

| scala: | allegato: | data: |
|---|---|---|
| 1:100 | M.6 | Marzo 2004 |
| | | aggiornamenti: |

responsabile del procedimento:
arch. Vinicio Portioli

l'assessore ai lavori pubblici
dott. Mario Grazioli

progettisti interni all'ufficio tecnicoi:
arch. Antonino Ceruti
arch. Paola Dansi
geom. Silvano Palazzina

collaboratori tecnici :
geom. Massimo Maris
geom. Cristina Soldati

progettisti esterni incaricati:
arch. Vittorio Adenti (capogruppo)
arch. Elga Francesca Arata
arch. Antonio Molinelli
arch. Alfonso Ventura
arch. Roberto Ventura

collaboratore :
P.I. Fedeli prof. Mario


via Fulcheria, 36 - 26013 Castelleone (CR)
tel.0374/58029 fax. 0374/56398
e-mail: adentiarata@libero.it


consulenza didattica :
dr. Marcella Incerti