PIANTA PIANO TERRA

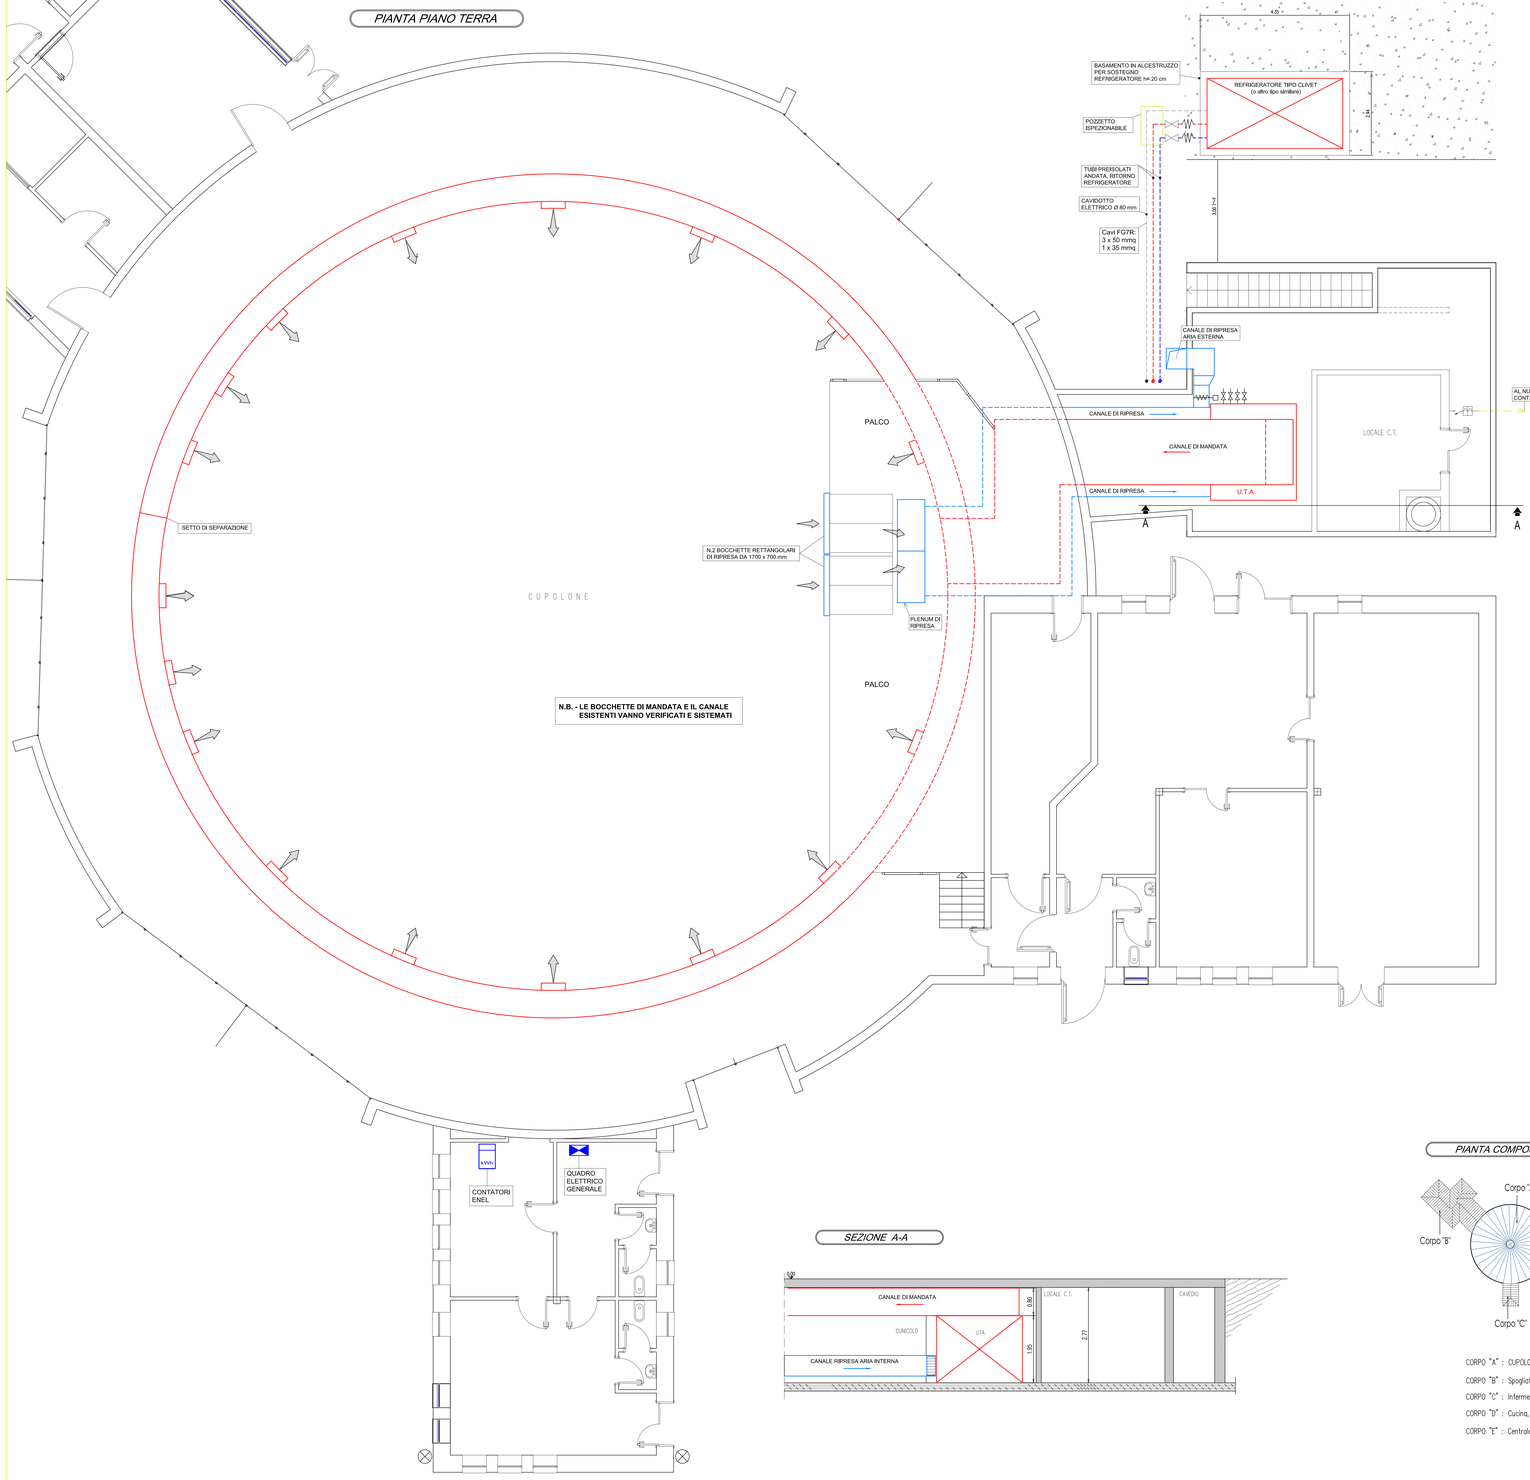

PIANTA CENTRALE TERMICA

lay-out apparecchiature

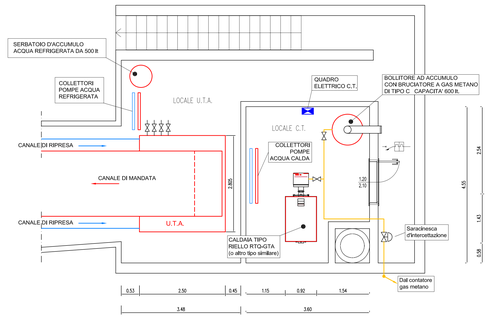

PIANTA CENTRALE TERMICA

impianto elettrico

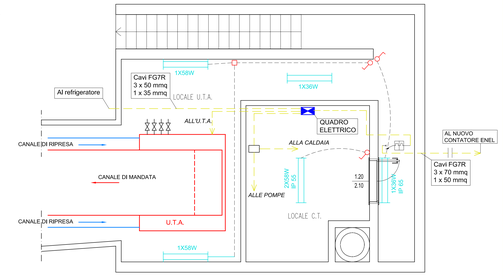

SEZIONE A-A

PIANTA COMPOSITIVA

scala libera

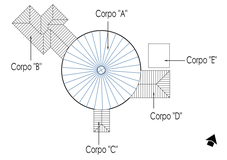

CORPO "A" : CUPOLONE

CORPO "B" : Spogliatoi, servizi

CORPO "C" : Infermeria, direzione

CORPO "D" : Cucina, dispensa

CORPO "E" : Centrale termica e U.T.A.

n.17 BOCCHETTE RETTANGOLARI DI MANDATA, ESISTENTI DA SISTEMARE, DA 700 x 300 mm

n.2 NUOVE BOCCHETTE RETTANGOLARI DI RIPRESA DA 1700 x 700 mm

SIMBOLO GENERICO DI SARACINESCA

GIUNTO ANTIVIBRANTE

N.B. - Tutte le misure vanno rilevate e verificate sul luogo

Studio Tecnico di Progettazione e Consulenza

FEDELI Prof. Mario

Telefono e fax: 0372 730216 - 731350 E-mail: fedelimario@libero.it

Iscritto al Collegio dei Periti Industriali di Cremona al n. 131

Dott. Arch. FEDELI Luigi Francesco

Telef. e fax: 0372 730489 - Sito Internet: http://utenti.lycos.it/luigi_fedeli/ E-mail: fedeliliu@libero.it

Iscritto all'Ordine degli Architetti della Provincia di Cremona al n. 540

26026 Pizzighettone CR - Via V. Emanuele n. 17 -

Progettazione, Direzione Lavori, Assistenza Tecnica per: impianti di Riscaldamento e Condizionamento; impianti Elettrici; Impianti Gas; Verifiche Statiche e Controlli Termici; Certificazione Energetica; Consulenza Tecnica in genere.

Progettazione, Direzione Lavori, Assistenza Tecnica per opere di bioedilizia. Bilancio Progetto e Recupero in Edilizia Bioclimatica. Isolamento Termico. Ventilazione Controllata. Impianti Ambientali e del Paesaggio.

Pratiche Catastali. Pratiche VVF del Fuoco Prevenzione Incendi. Pratiche Contenimento Energetico Legge 10/91. Coordinatore per la Sicurezza nei Cantieri Legge 494/96. Responsabile del Servizio Sicurezza sul Lavoro. Collaudi Generali Amministrativi.

Planimetria di riferimento in scala libera:

Committente: Amministrazione Comunale di S. Angelo Lodigiano Lo

Località: S. Angelo Lodigiano Lo - Viale Europa -

Progetto: ESECUTIVO: Rifacimento impianti termici del Cupolone

Elaborato: Pianta piano terra e sezione, pianta locale C.T. e U.T.A. Illuminazione e lay-out

Tavola N.: 1.ris | Scala: 1:50 | File archivio:

	Data:	Eseguito:	Controllato:	Approvato:
Emissione:	giugno 2003	C.E.	F.M.	F.M.
Revisione 1:				
Revisione 2:				

Documento:

1 Tavola

4 Tavole

1 Committente

1 Località

A norma di legge il presente disegno non può essere riprodotto, né consegnato a terzi, né utilizzato per scopi differenti da quello di destinazione senza l'autorizzazione scritta di questo Studio Tecnico che ne detiene la proprietà.