PRIMO PIANO

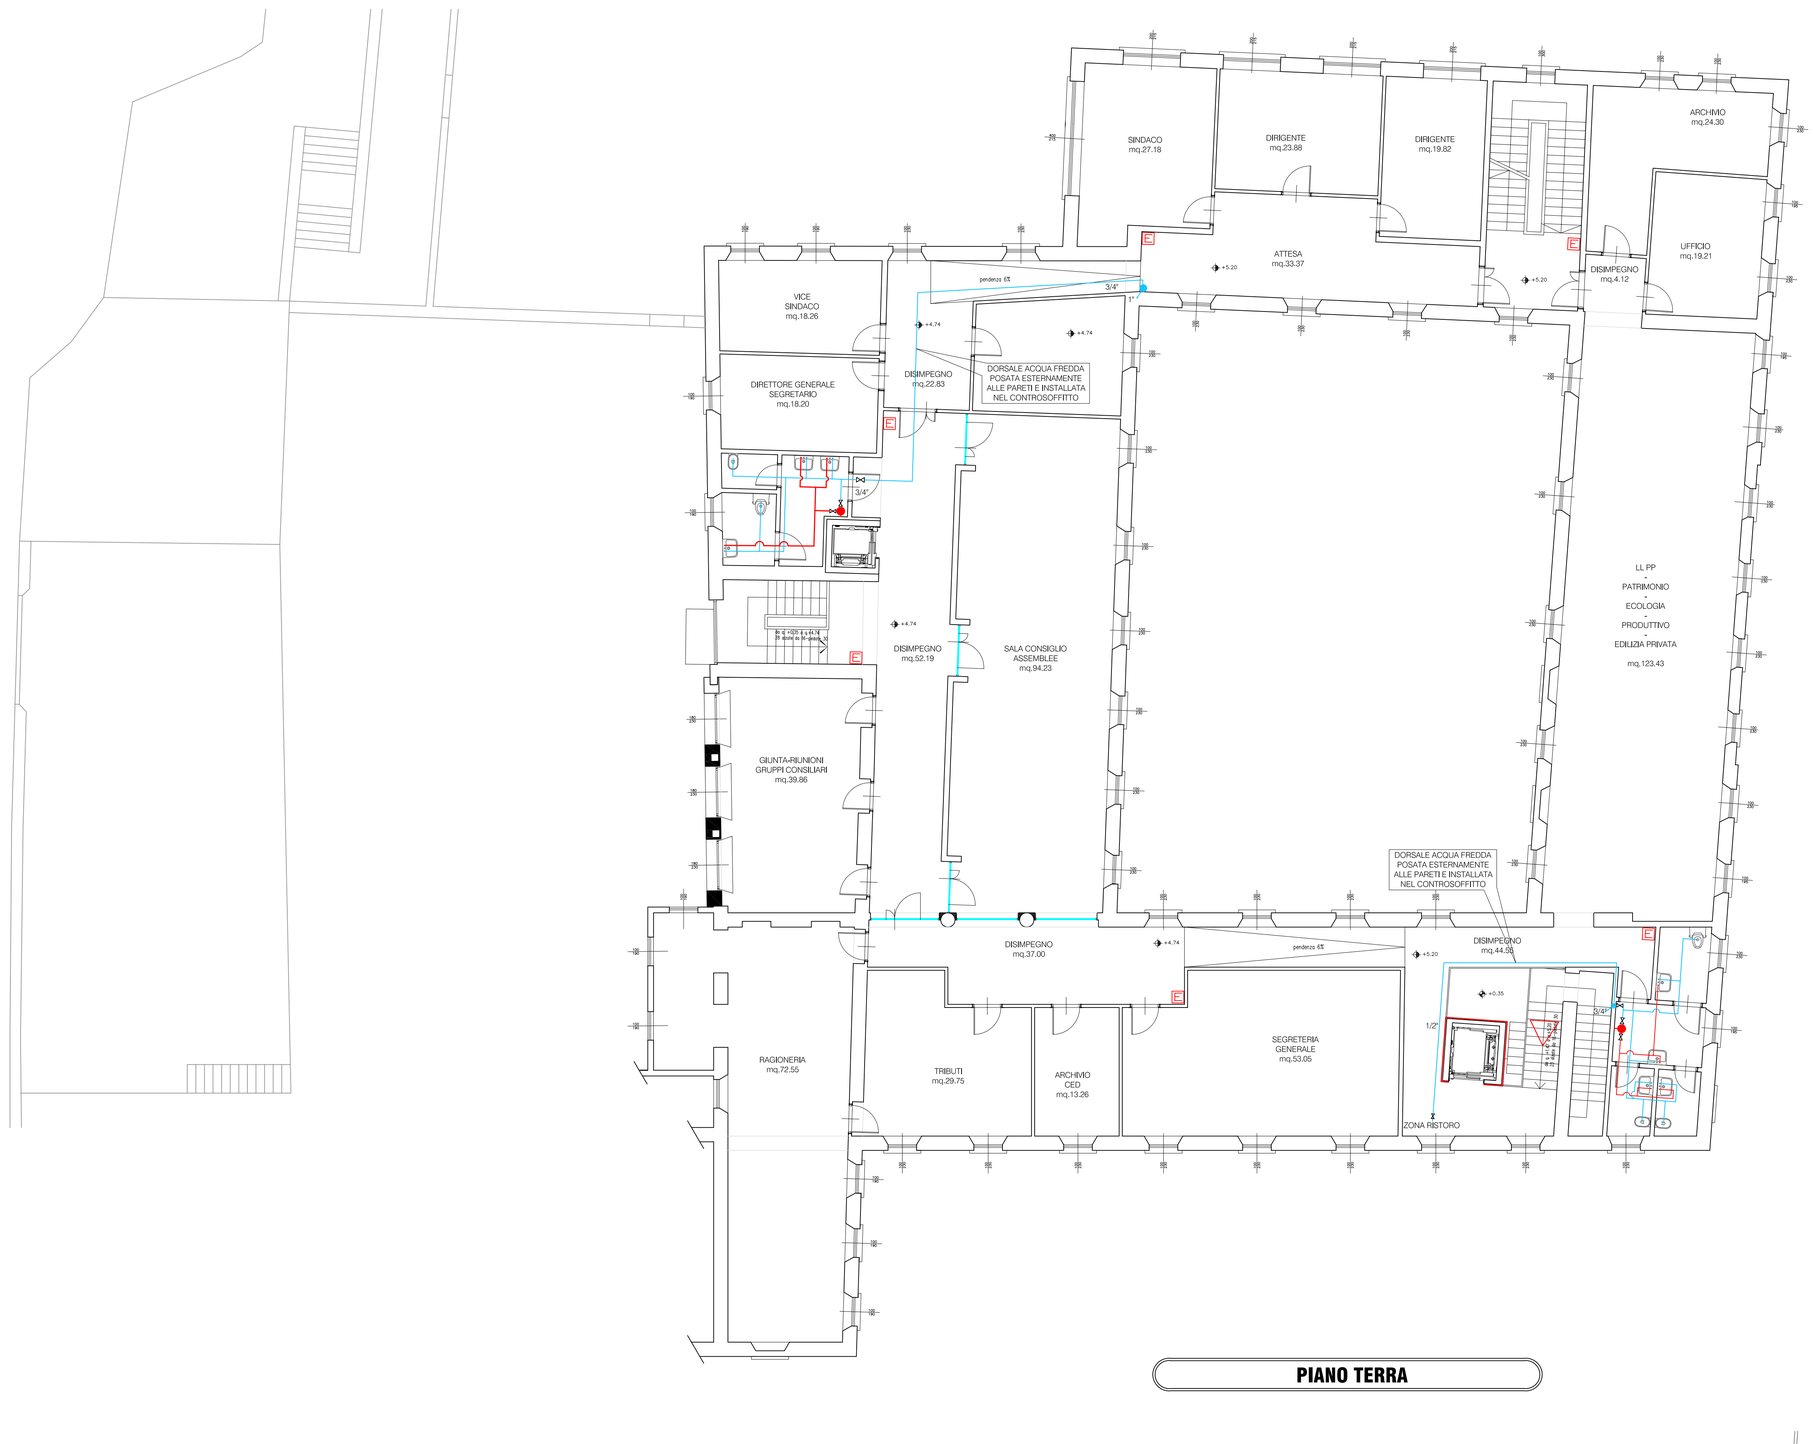

PIANO TERRA

INGRESSO

LE DORSALI PRINCIPALI DELL'ACQUA FREDDA AD ALIMENTAZIONE DEI SINGOLI SERVIZI SARANNO ESTERNE ALLE PARETI E SARANNO INSTALLATE NEL CONTROSOFFITTO.

LEGENDA IMPIANTO

- Tubazione acqua calda
- Tubazione acqua fredda
- Boiler elettrico 50 l resistenza elettrica 1,5 kW
- Simbolo generico di saracinesca

DAMIANI COSTRUZIONI SRL
VIA MARCONI, 70 - 27019 Villanterio PAVIA
damianli@damianlicostruzioni.it
tel 0382/967941 fax. 0382/967161

ING.PIETRO DAMIANI

ING, MARIO FEDELI

VIA SAN FEREOLO, 24 - LODI
tel./fax 0371/431675
e-mail: fedelimario@libero.it

Committente
COMUNE DI SANT'ANGELO LODIGIANO
Via Madre Cabrini 50

Progetto
APPALTO CONCORSO
LAVORI DI RISTRUTTURAZIONE
PALAZZO DELMATI

Titolo
PIANTA PIANO TERRA E PRIMO -IMPIANTO IGIENICO SANITARIO

Tavola
004

Scala
1:100

Data
febbraio 2006