
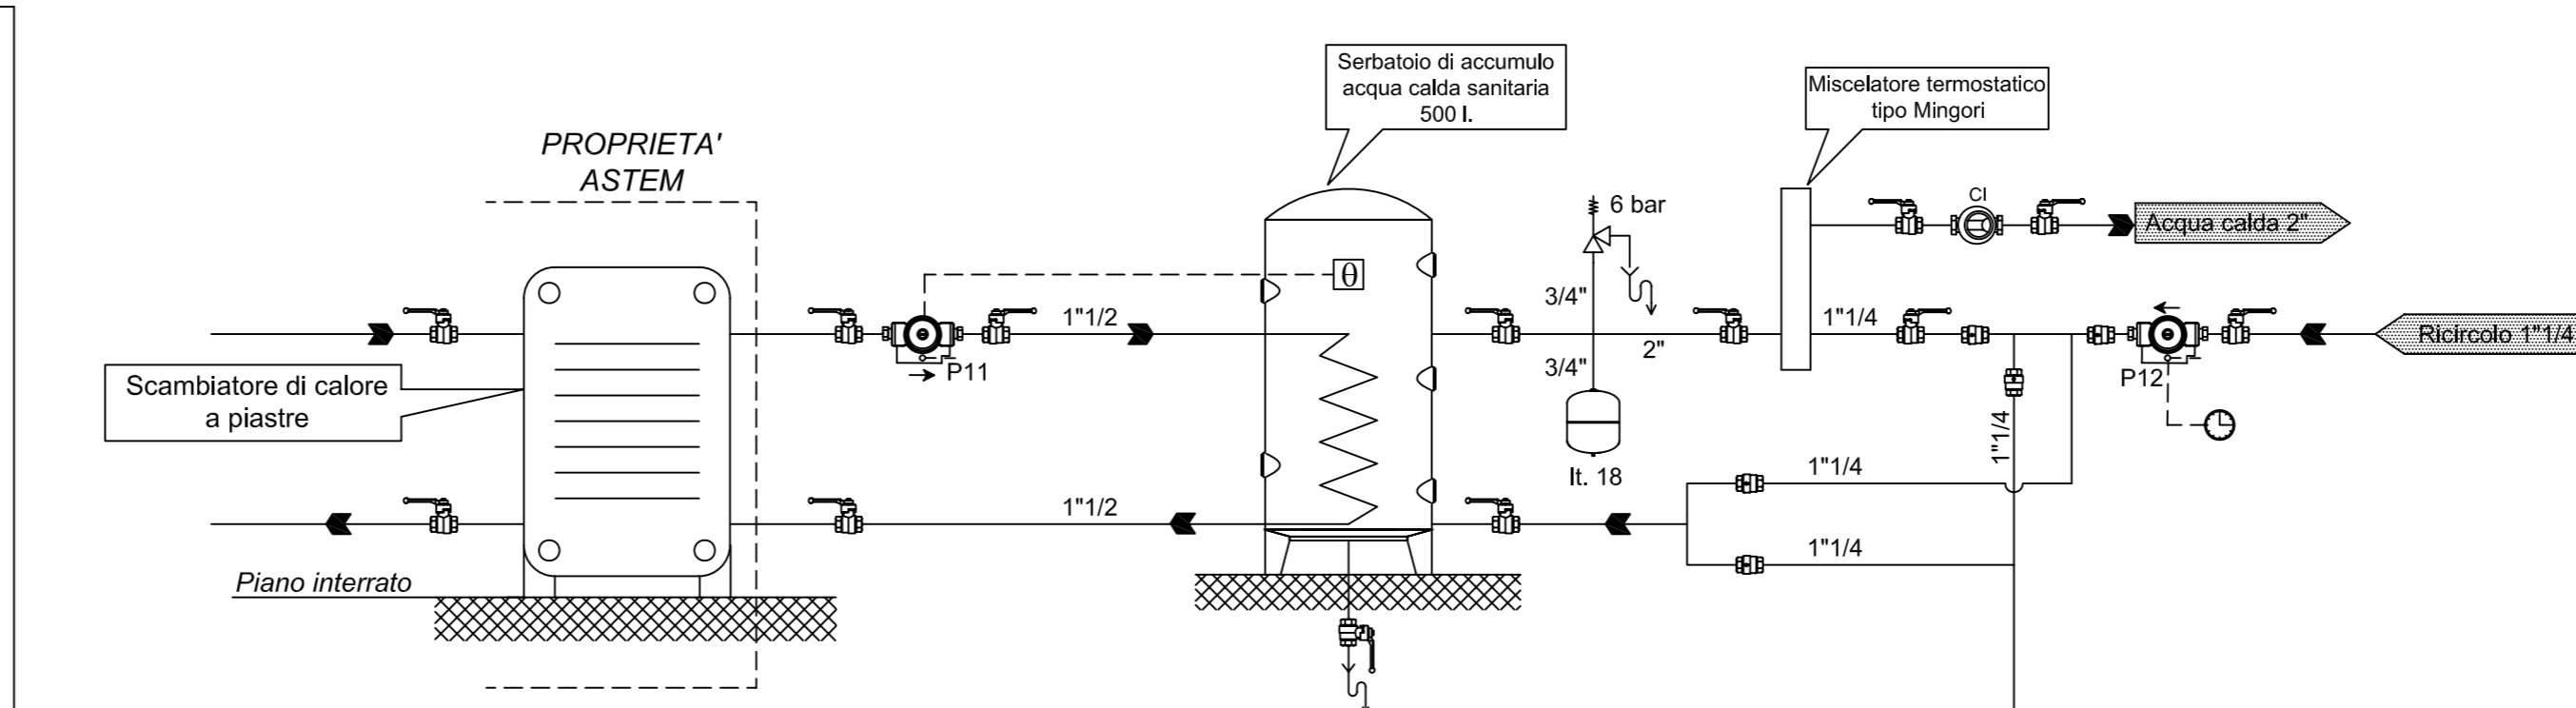


**PARTICOLARE SCHEMA IDRAULICO
PRODUZIONE ACQUA CALDA SANITARIA**

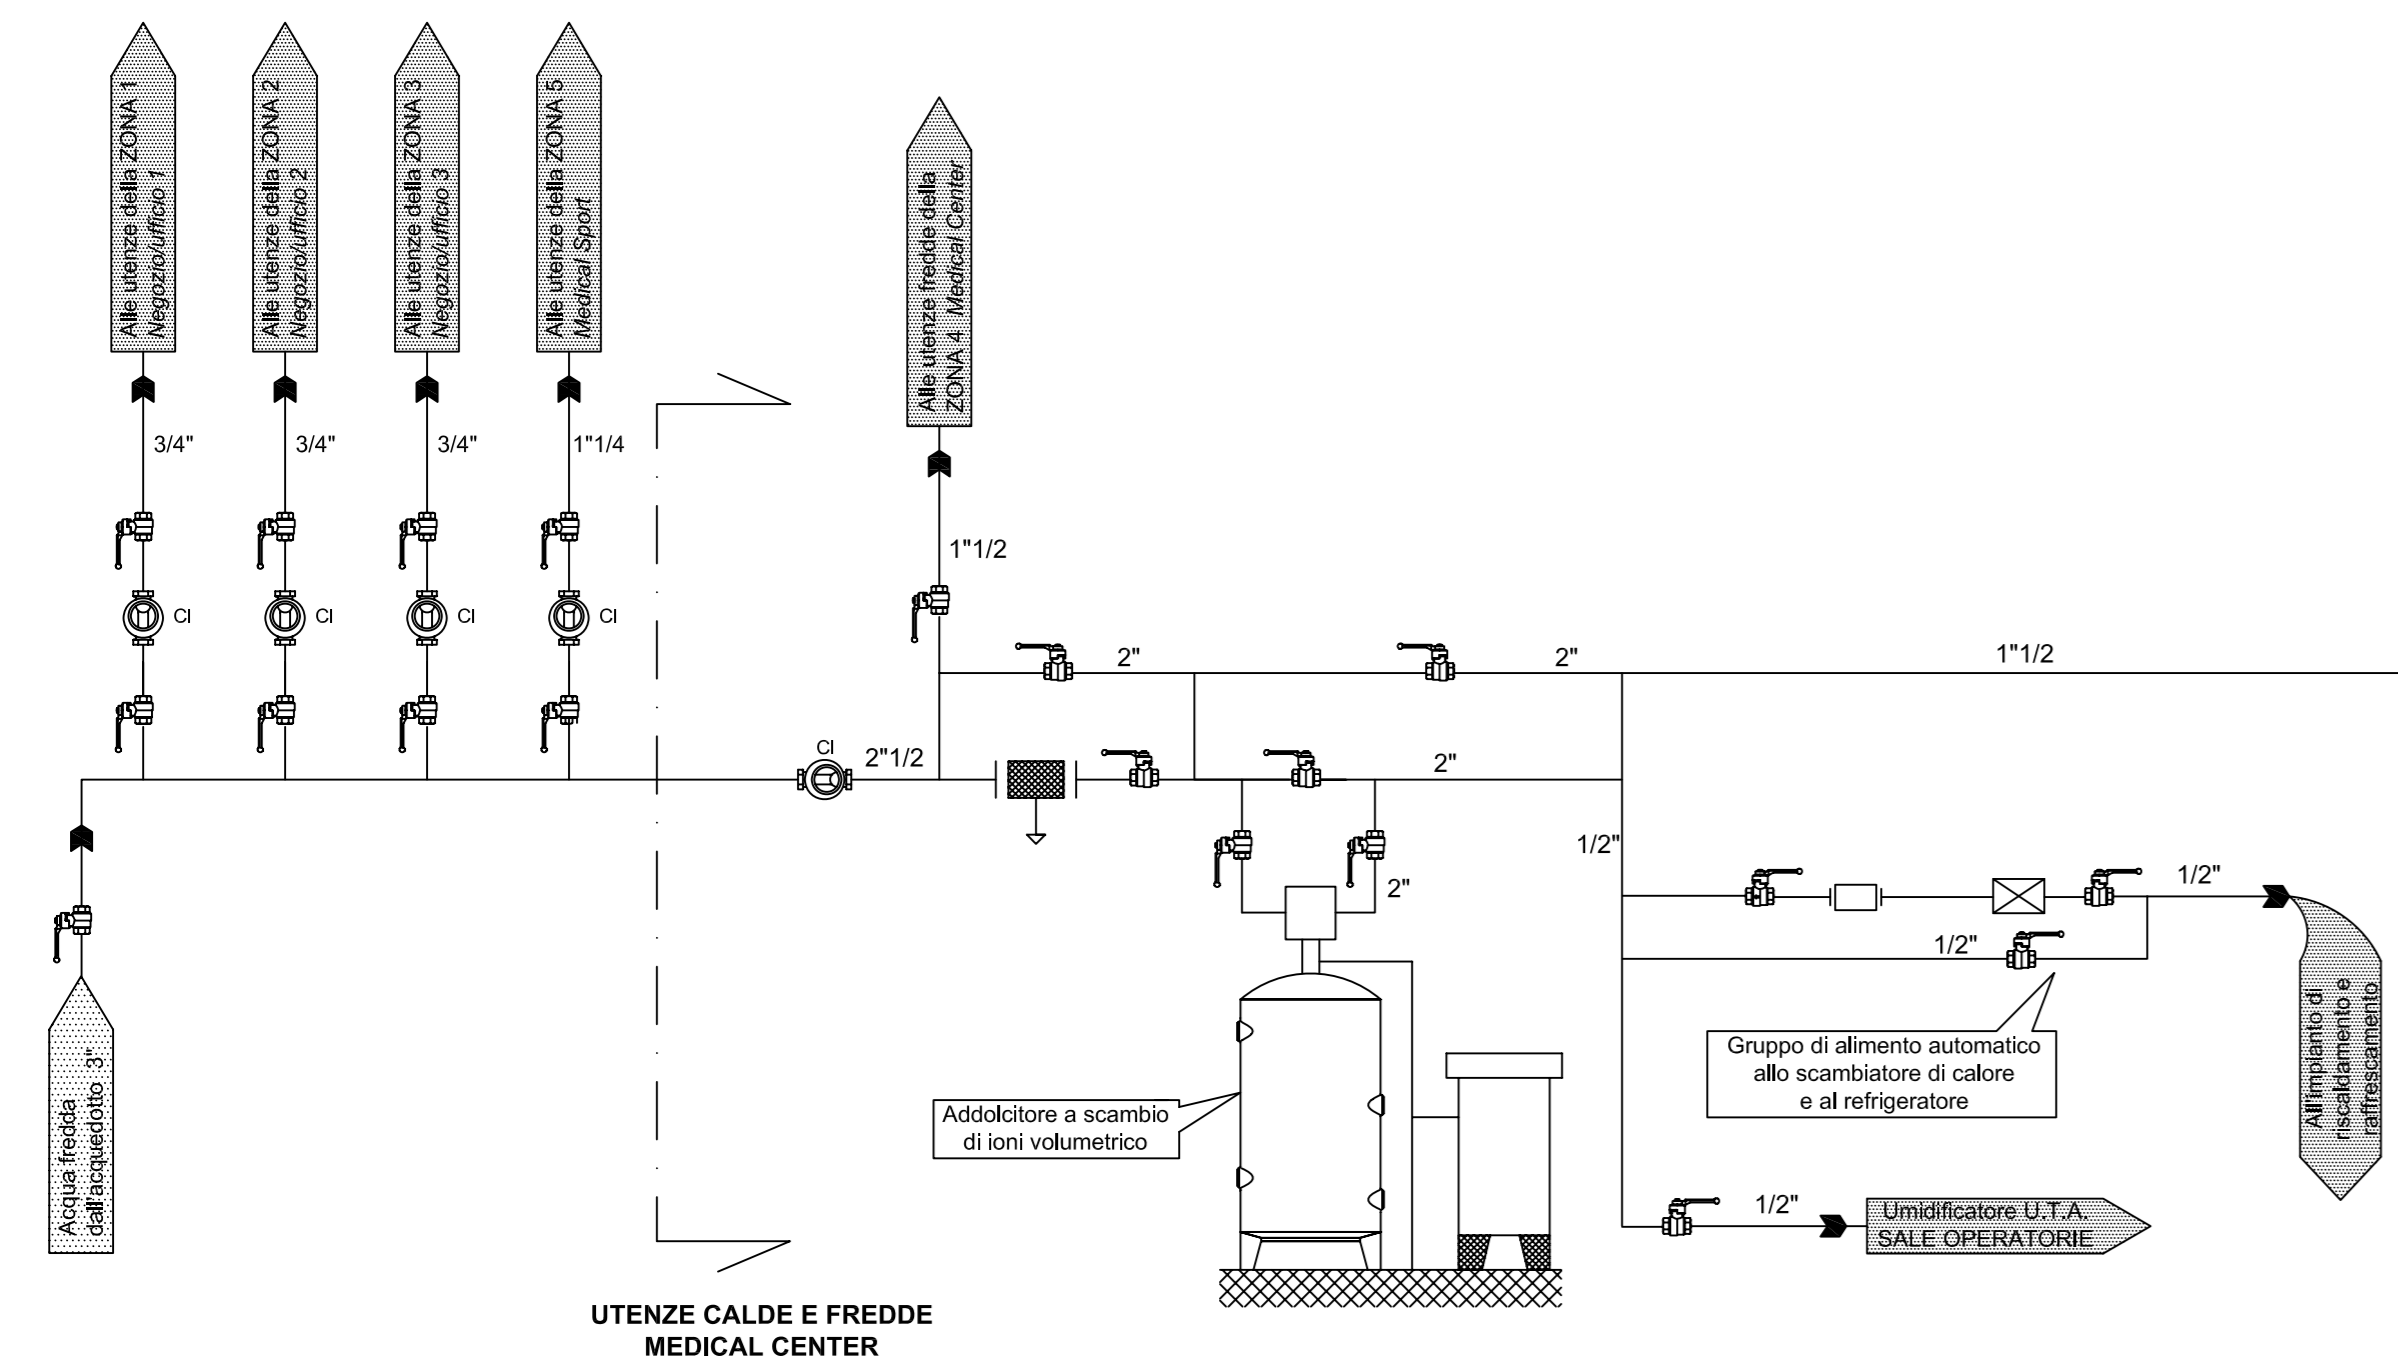

LEGENDA

	Pompa		Valvola di non ritorno
	Vaso d'espansione		Rubinetto di scarico
	Filtro		Valvola di sicurezza
	Dosatore idrodinamico di prodotto anticrostante per circuiti caldi chiusi		Orologio
	Alimentatore automatico caldaia da 1/2"		Valvola di sicurezza con scarico
	CI - Contaltri meccanico		
	Simbolo generico di saracinesca		

- studio tecnico **FEDELI dott. ing. MARIO** -
consulenza e progettazione di impianti tecnologici civili e industriali
Via Vittorio Emanuele, 17 - 26026 Pizzighettone (CREMONA) - Tel e Fax 0372/730216-731350
E-mail: fedelimario@libero.it

PROGETTISTA IMPIANTI:	FEDELI dott. ing. MARIO - Residente in Via Montegrappa, 110 - Pizzighettone (CREMONA) - C.F.: FDL MRA 49107 G72 IK			TIMBRO
COMMITTENTE:	ISTITUTO DIOCESIANO PER IL SOSTENTAMENTO DEL CLERO DIOCESI DI LODI			SCALA
UBICAZIONE:	Tangenziale SUD km 298 ZONA QUARTIERE SAN FEREOLO - LODI			Libera
PROGETTO:	IMPIANTO PRODUZIONE ACQUA CALDA			TAVOLA
DISEGNI:	Schema idraulico impianto per produzione acqua calda			5.IG/SAN
Revisioni:	2			
Revisioni:	1			
Emissione:	0	sett. 2002	CC	FM
		Data	Eseguito	Controllato
				Approvato
				Riferimento Sensale/Idrogas Schema IgSan