PIANTA PIANO PRIMO

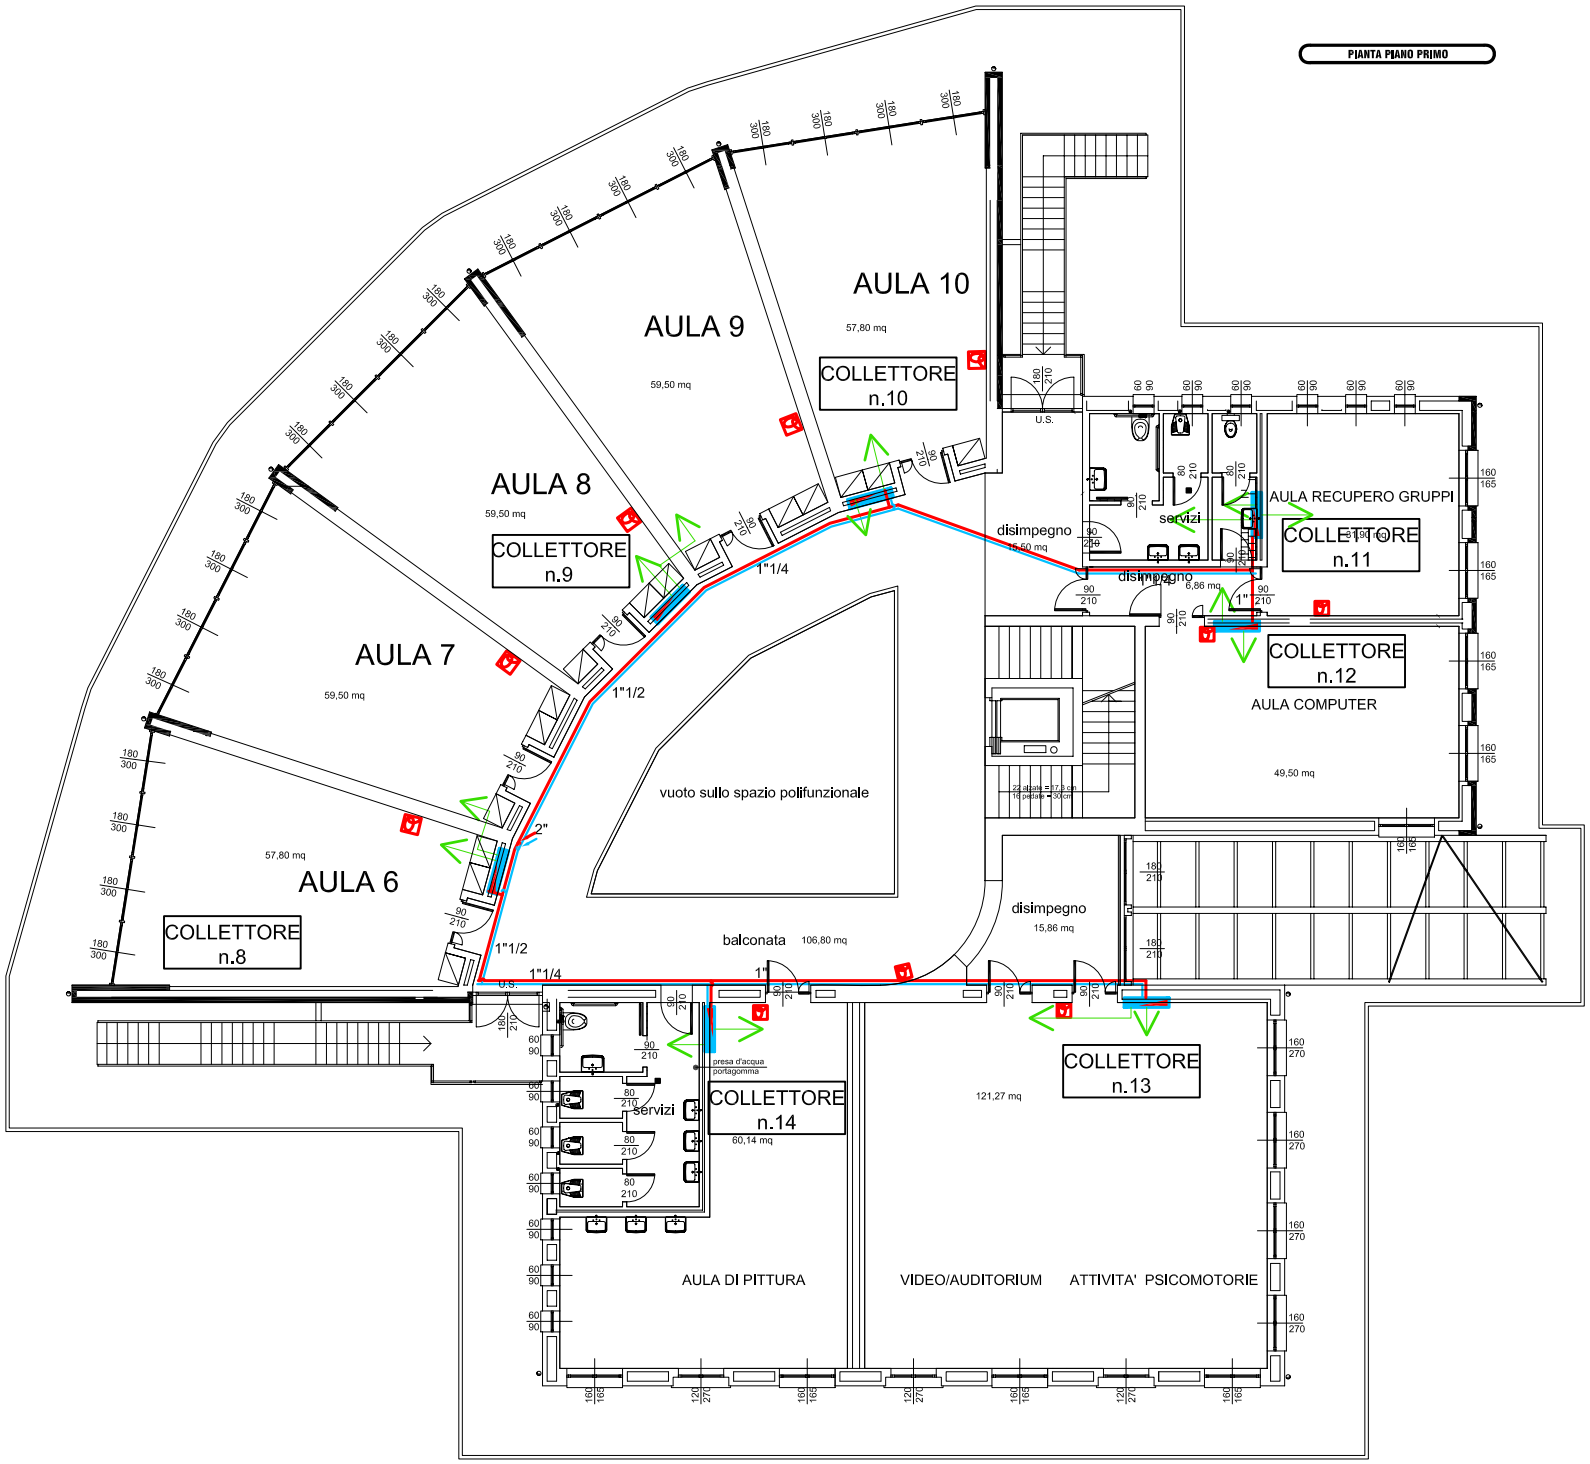

PLANIMETRIA GENERALE
scala 1:1000

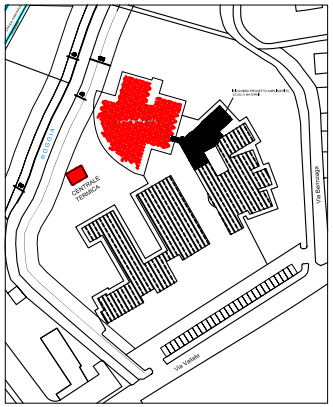

Lavoro:

COMUNE DI AGNADELLO
PROVINCIA DI CREMONA
PROGRAMMA INTEGRATO DI INTERVENTO
"BROLO"
VIA DON TABAGLIO

Committente:

Novalba s.r.l.
20123 Milano - Via Gibsterl 1

Progettazione:

G. Cantarelli, R. Nida, G. Scavarda Archi. Associati
20123 Milano - Via Gibsterl 1, tel. 02 4686297
In collaborazione con:
arch. Davide Giuseppe Tornambè

Denominazione:

PROGETTO SCUOLA PRIMARIA
PIANTA PIANO PRIMO CON
COLLETORI I ZONA CON ZONE SERVITE

Rev.	Data	Aggiornamenti
00		
01		
02		
03		
04		
Tit.		

Scala: 1:50

Num. revisione: 01

Num. tavola: RISC.02