



PIANTA PARTICOLARE RIDUZIONE CANALE

scala 1:25

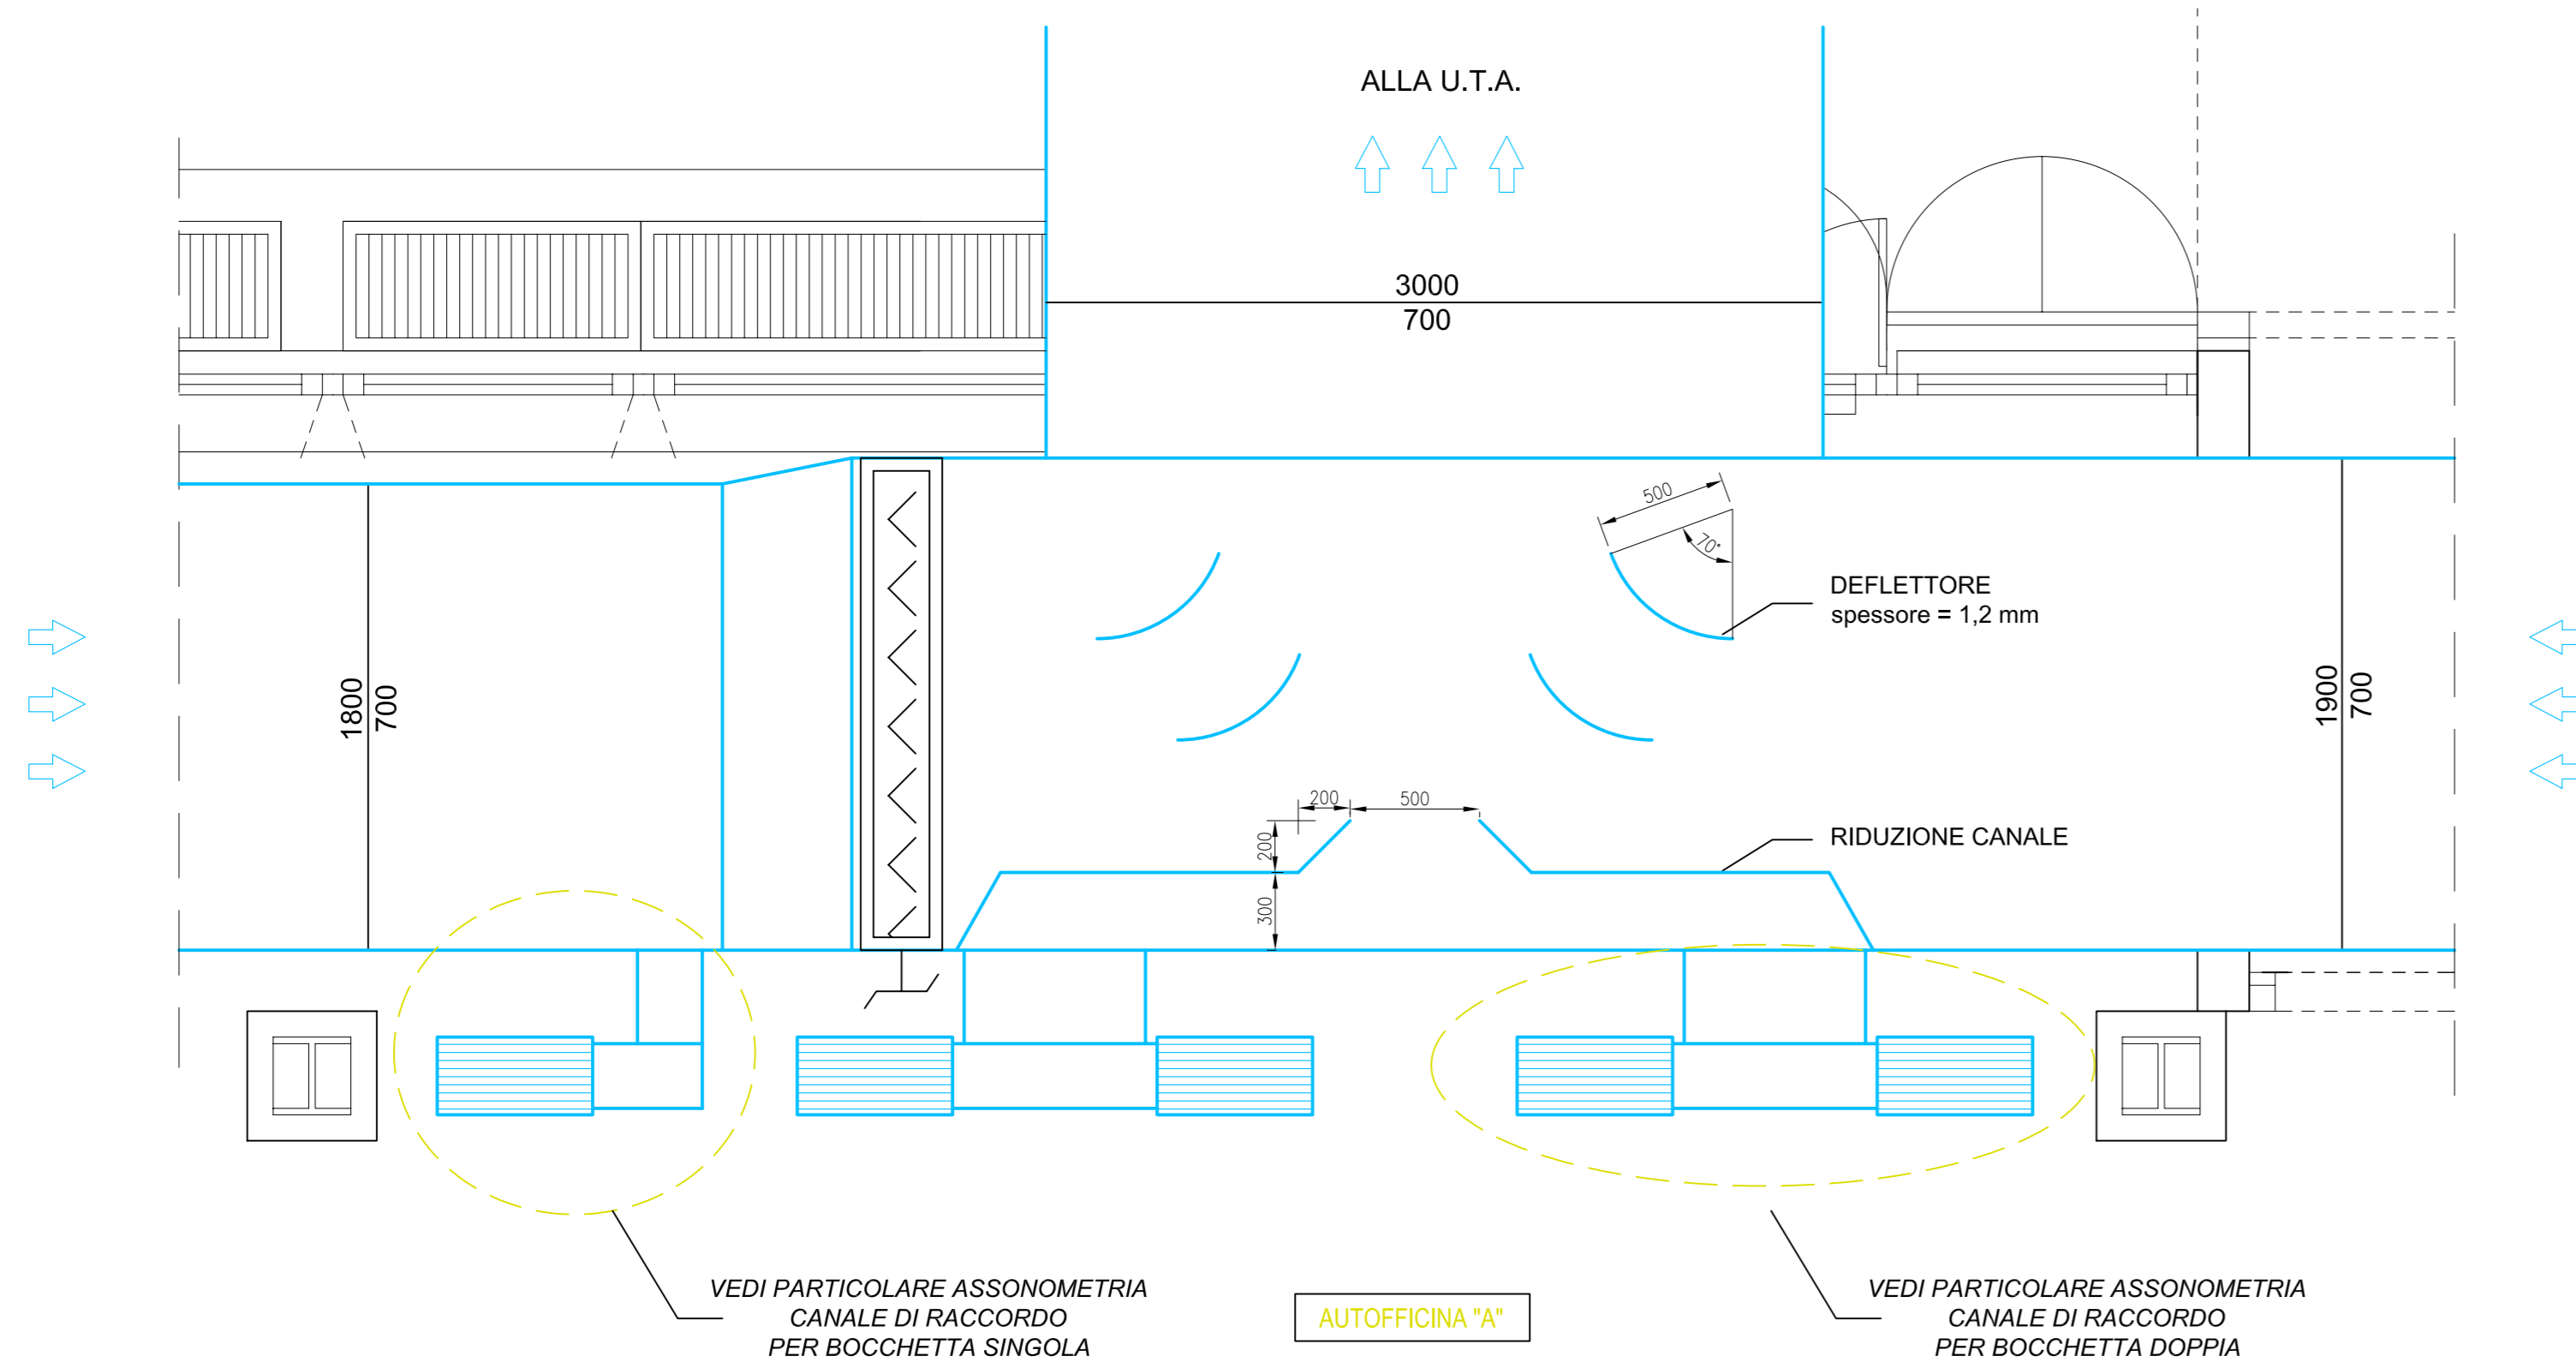


LEGENDA IMPIANTO

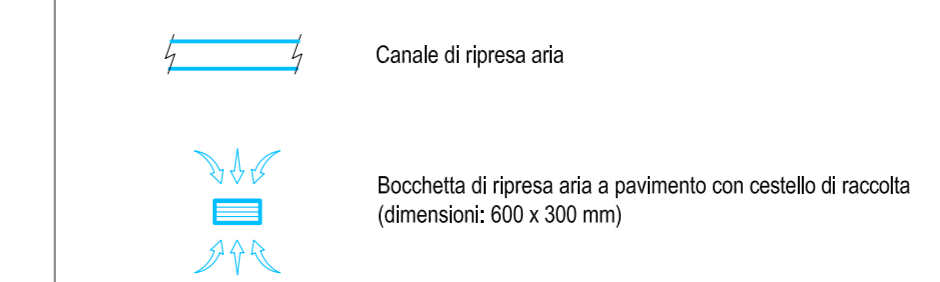

N.B.:
TUTTE LE MISURE, LE QUANTITA' DEI MATERIALI VARI E LE POSIZIONI DELLE VARIE APPARECCHIATURE VANNO CONTROLLATE E VERIFICATE SUL LUOGO.

ASSONOMETRIE PARTICOLARI RACCORDO BOCCHETTA-CANALE

scala 1:20

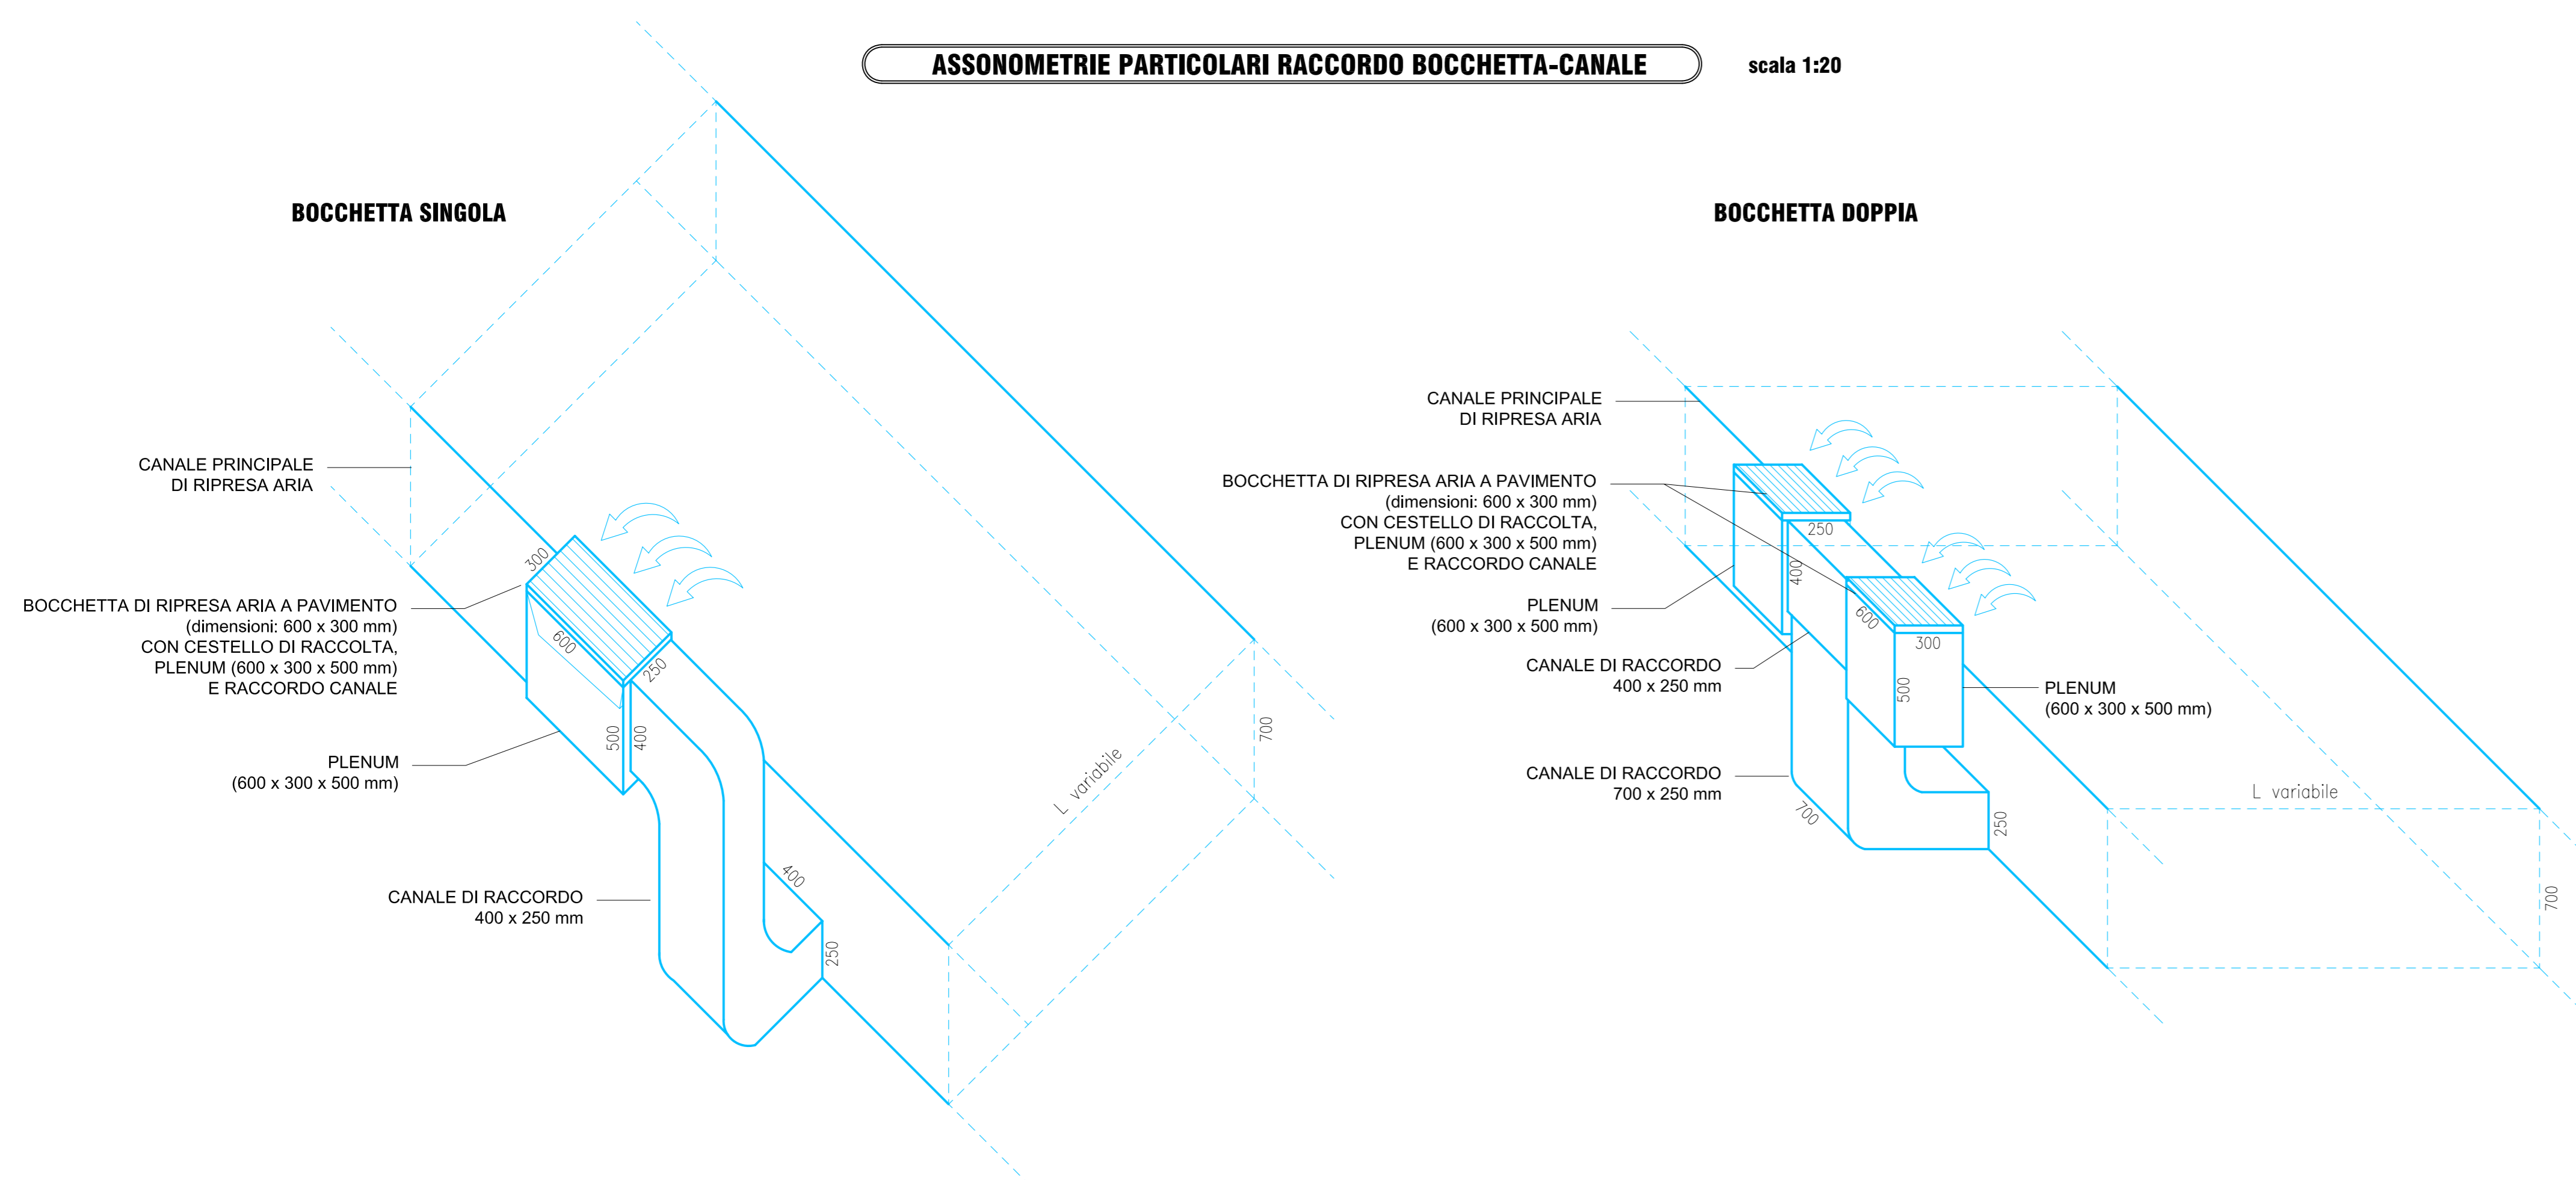

- studio tecnico **FEDELI ing. MARIO** -
consulenza e progettazione di impianti tecnologici civili e industriali
Via San Ferreolo, 24 - 26900 LODI - Tel e Fax 037 1/431675
Via Italia, 12 - 26026 Pizzighettone (CREMONA) - Tel e Fax 0372/730216
E-mail: fedelmario@libero.it

PROGETTISTA IMPIANTI: FEDELI p.i. MARIO - Iscritto al collegio dei Periti Industriali di Cremona al n. 131 - Residente in Via Montegrappa, 110 - Pizzighettone (CREMONA) - C.F.: FDL MRA 49107 6721 K		TIMBRO
COMMITTENTE: PROPRIETA' INTESA LEASING		
UBICAZIONE: Via Milano BOLLATE (MILANO)	SCALA: 1:20 1:25	
PROGETTO: IMPIANTO DI RISCALDAMENTO E RAFFRESCAMENTO CANALIZZATO: IMPIANTO DI RIPRESA ARIA	FOGLIO: 4 di 8	
DISEGNA: Particolari riduzione canale e raccordi canale-bocchette		TAVOLA: 4
Revisione 2:		
Revisione 1:		
Emissione:	Ott. 2004	CC FM
	Data	Eseguito Approvato Oggetto della revisione