



PLANIMETRIA GENERALE

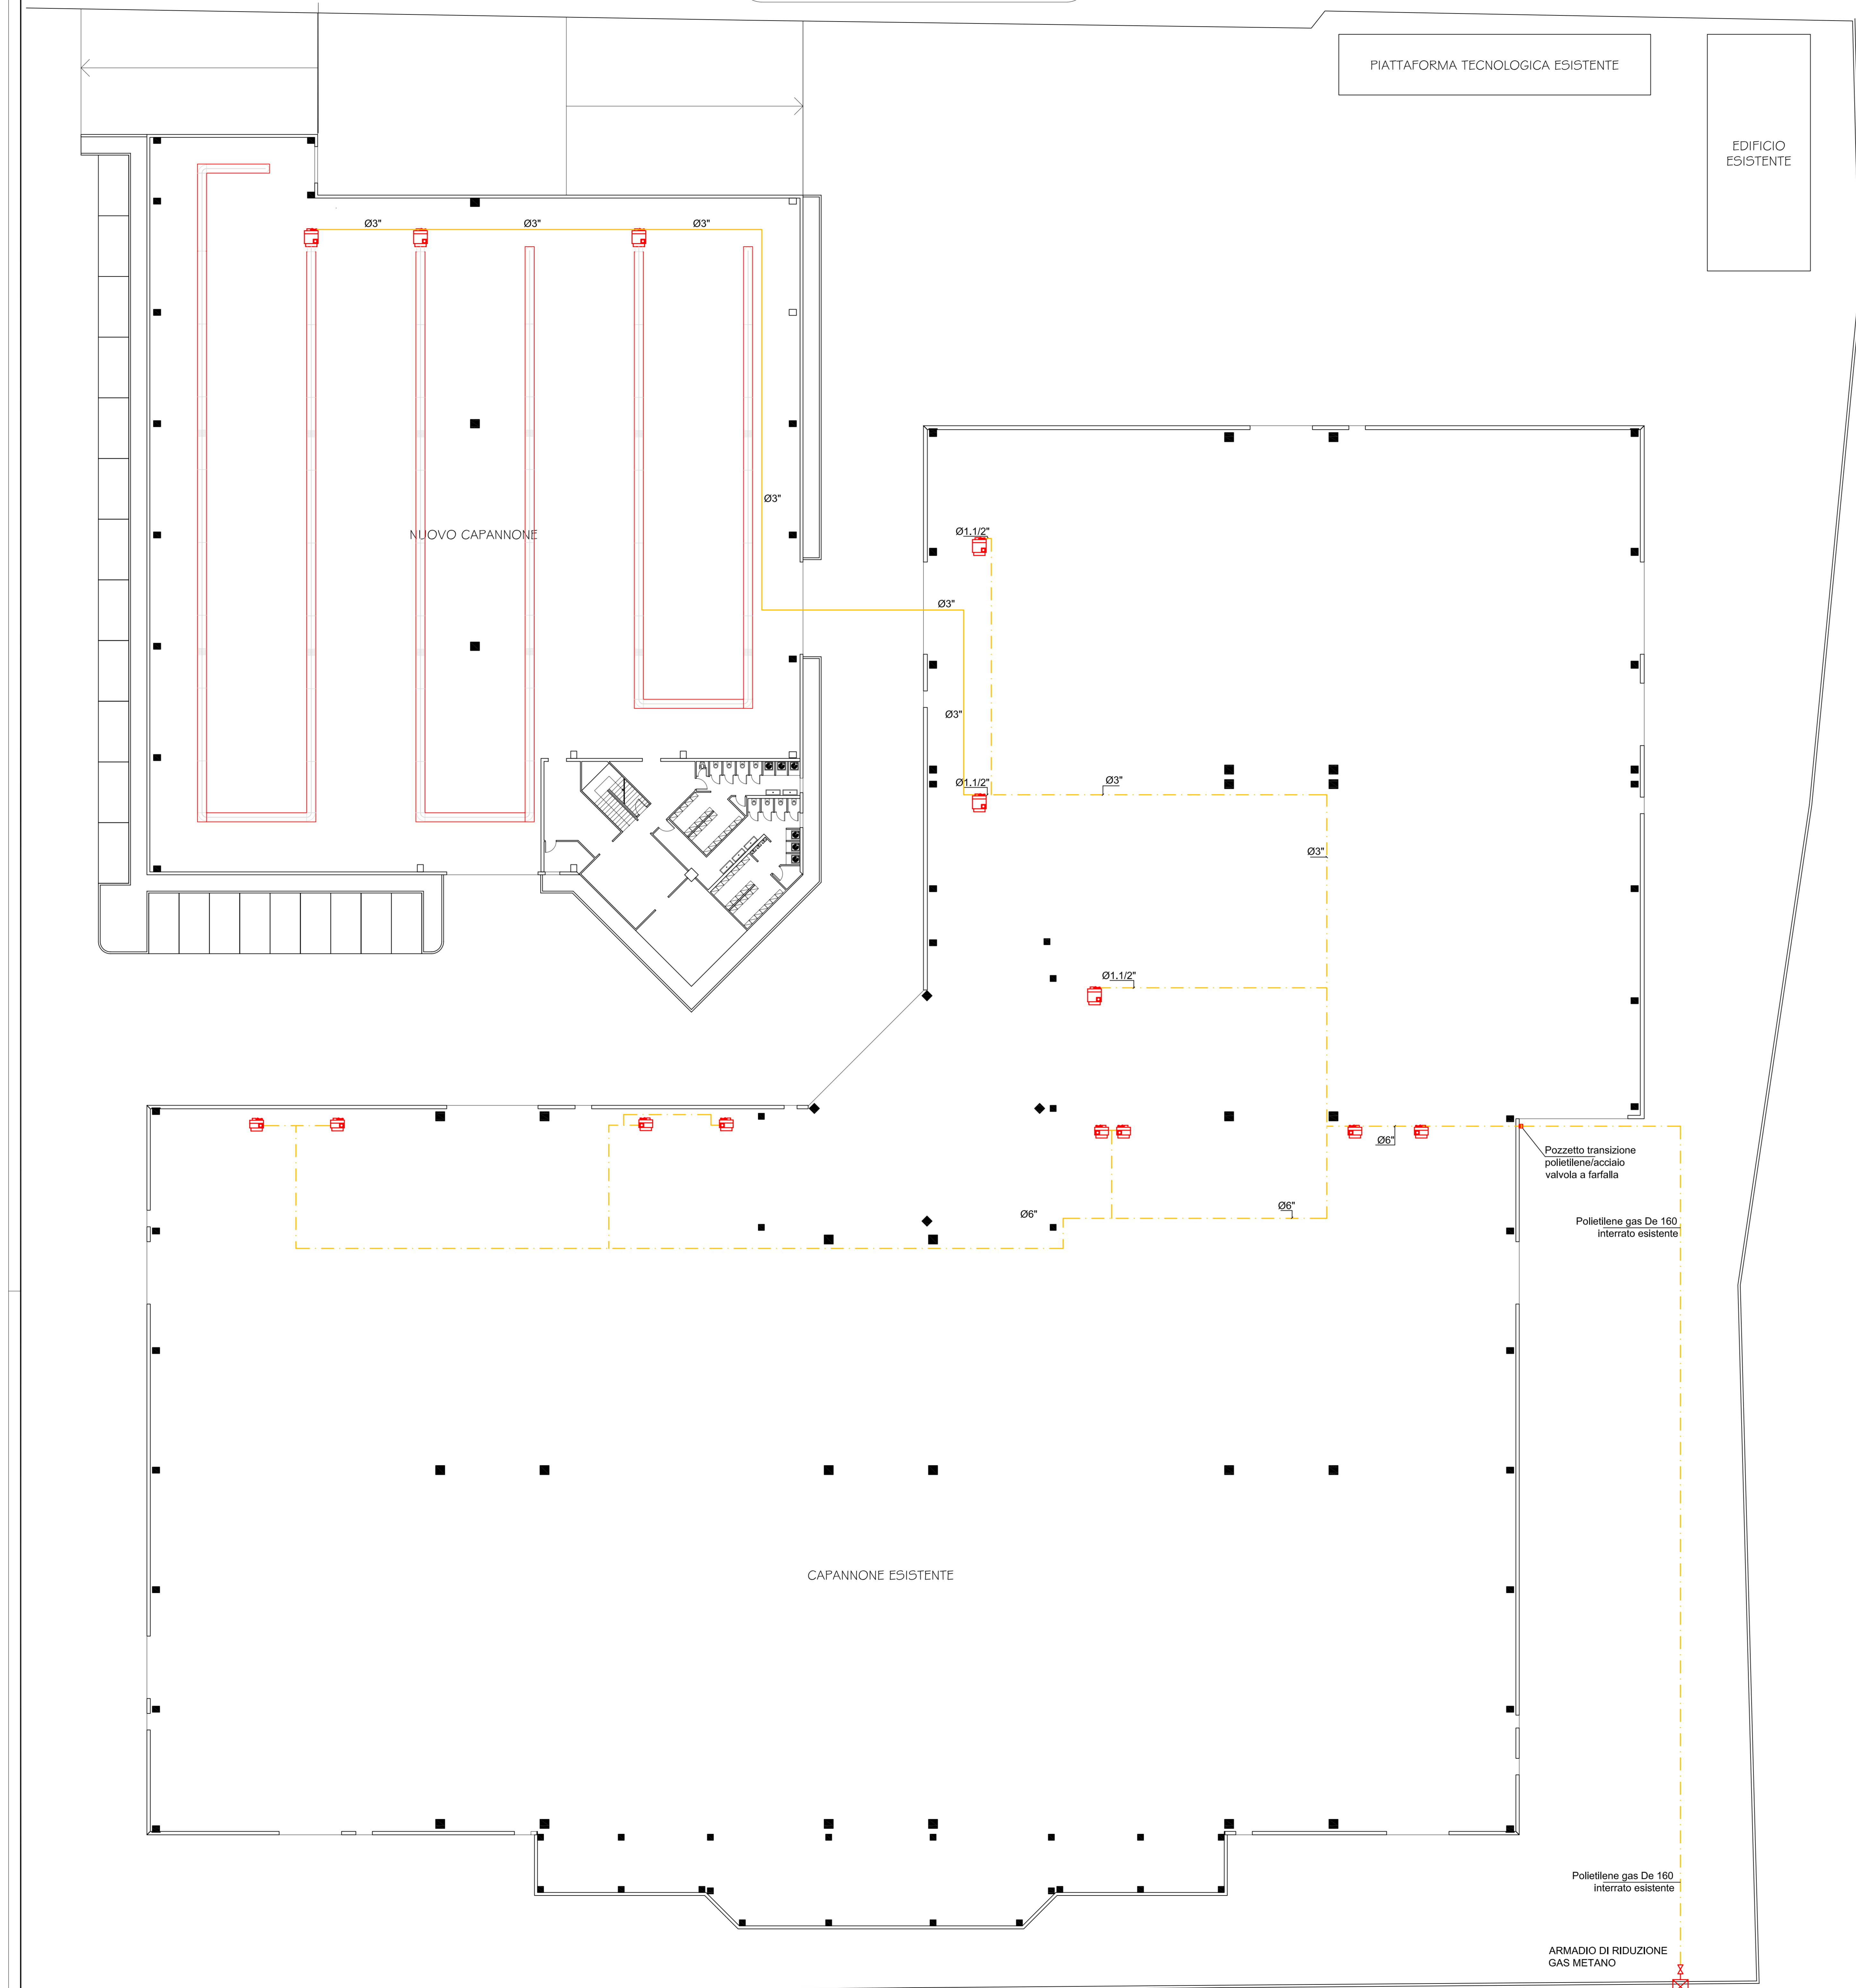

- LINEA GAS METANO ESISTENTE
- NUOVA LINEA GAS METANO

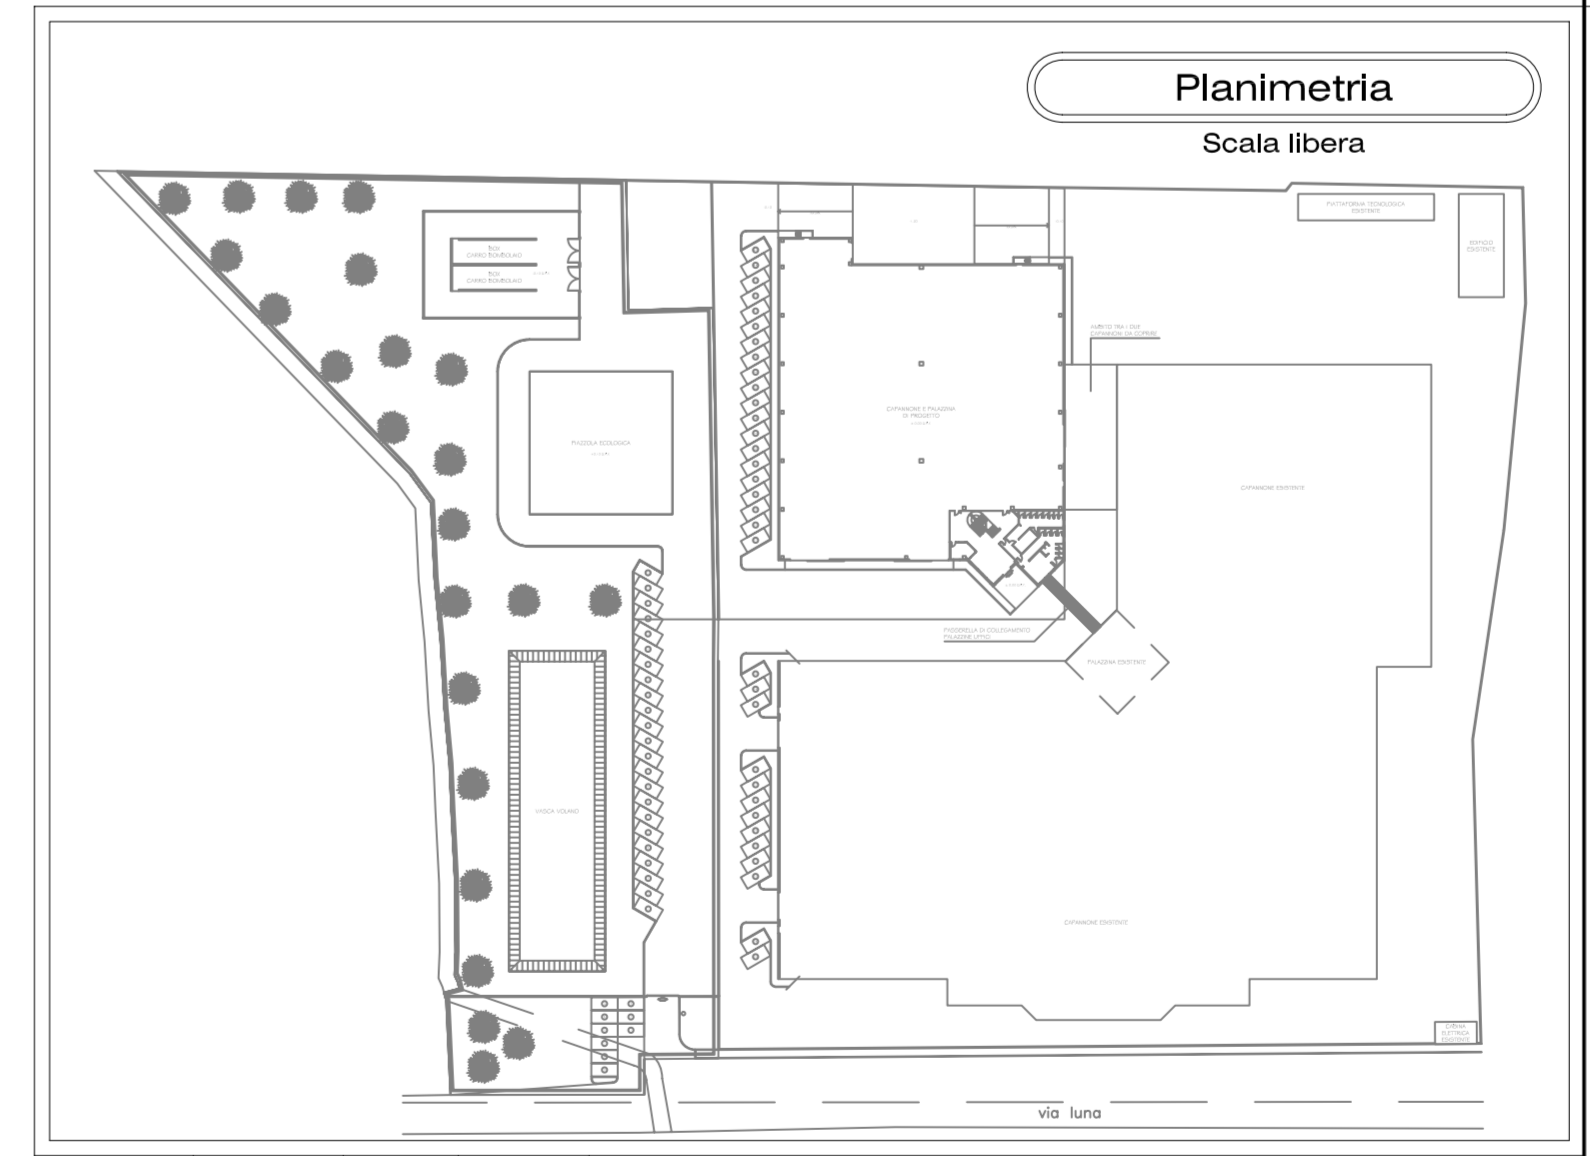

Revisione 1:	M.D.	M.F.	Progetto originale	Il progettista:
Originale	Data	Eseguito	Approvato	Oggetto della revisione
- studio di ingegneria FEDELI dott. ing. MARIO - Via San Ferrato, 24 - 26300 LODI - Tel e Fax 0371/431475 Piazza della Repubblica, 11 - 26026 Pozzetto (CREMONA) - Tel e Fax 0372/730216 E-mail: fedelmario@libero.it E-mail: fedeliprof@libero.it				Il progettista:
Committente: GIANNONI S.P.A. NUOVO CAPANNONE G3				Il committente:
Progetto: IMPIANTO DI RISCALDAMENTO NUOVO CAPANNONE				Scala: 1:500
Ubicazione: VIA LUNA - MARUDO - LODI				Foglio: 5 di 5
Disegni: PLANIMETRIA GENERALE CON SCHEMA DI DISTRIBUZIONE RETE GAS METANO				Tavola: 5 Risc
A norma di Legge il presente disegno non potrà essere riprodotto né consegnato a terzi né utilizzato per scopi diversi da quello di destinazione senza l'autorizzazione scritta dello Studio che ne detiene la proprietà.				Firma: